


MAPA DO UŻYTKU WEWNĘTRZNEGO

**1:1 000**

MPZP

 - działki objęte projektem uchwały

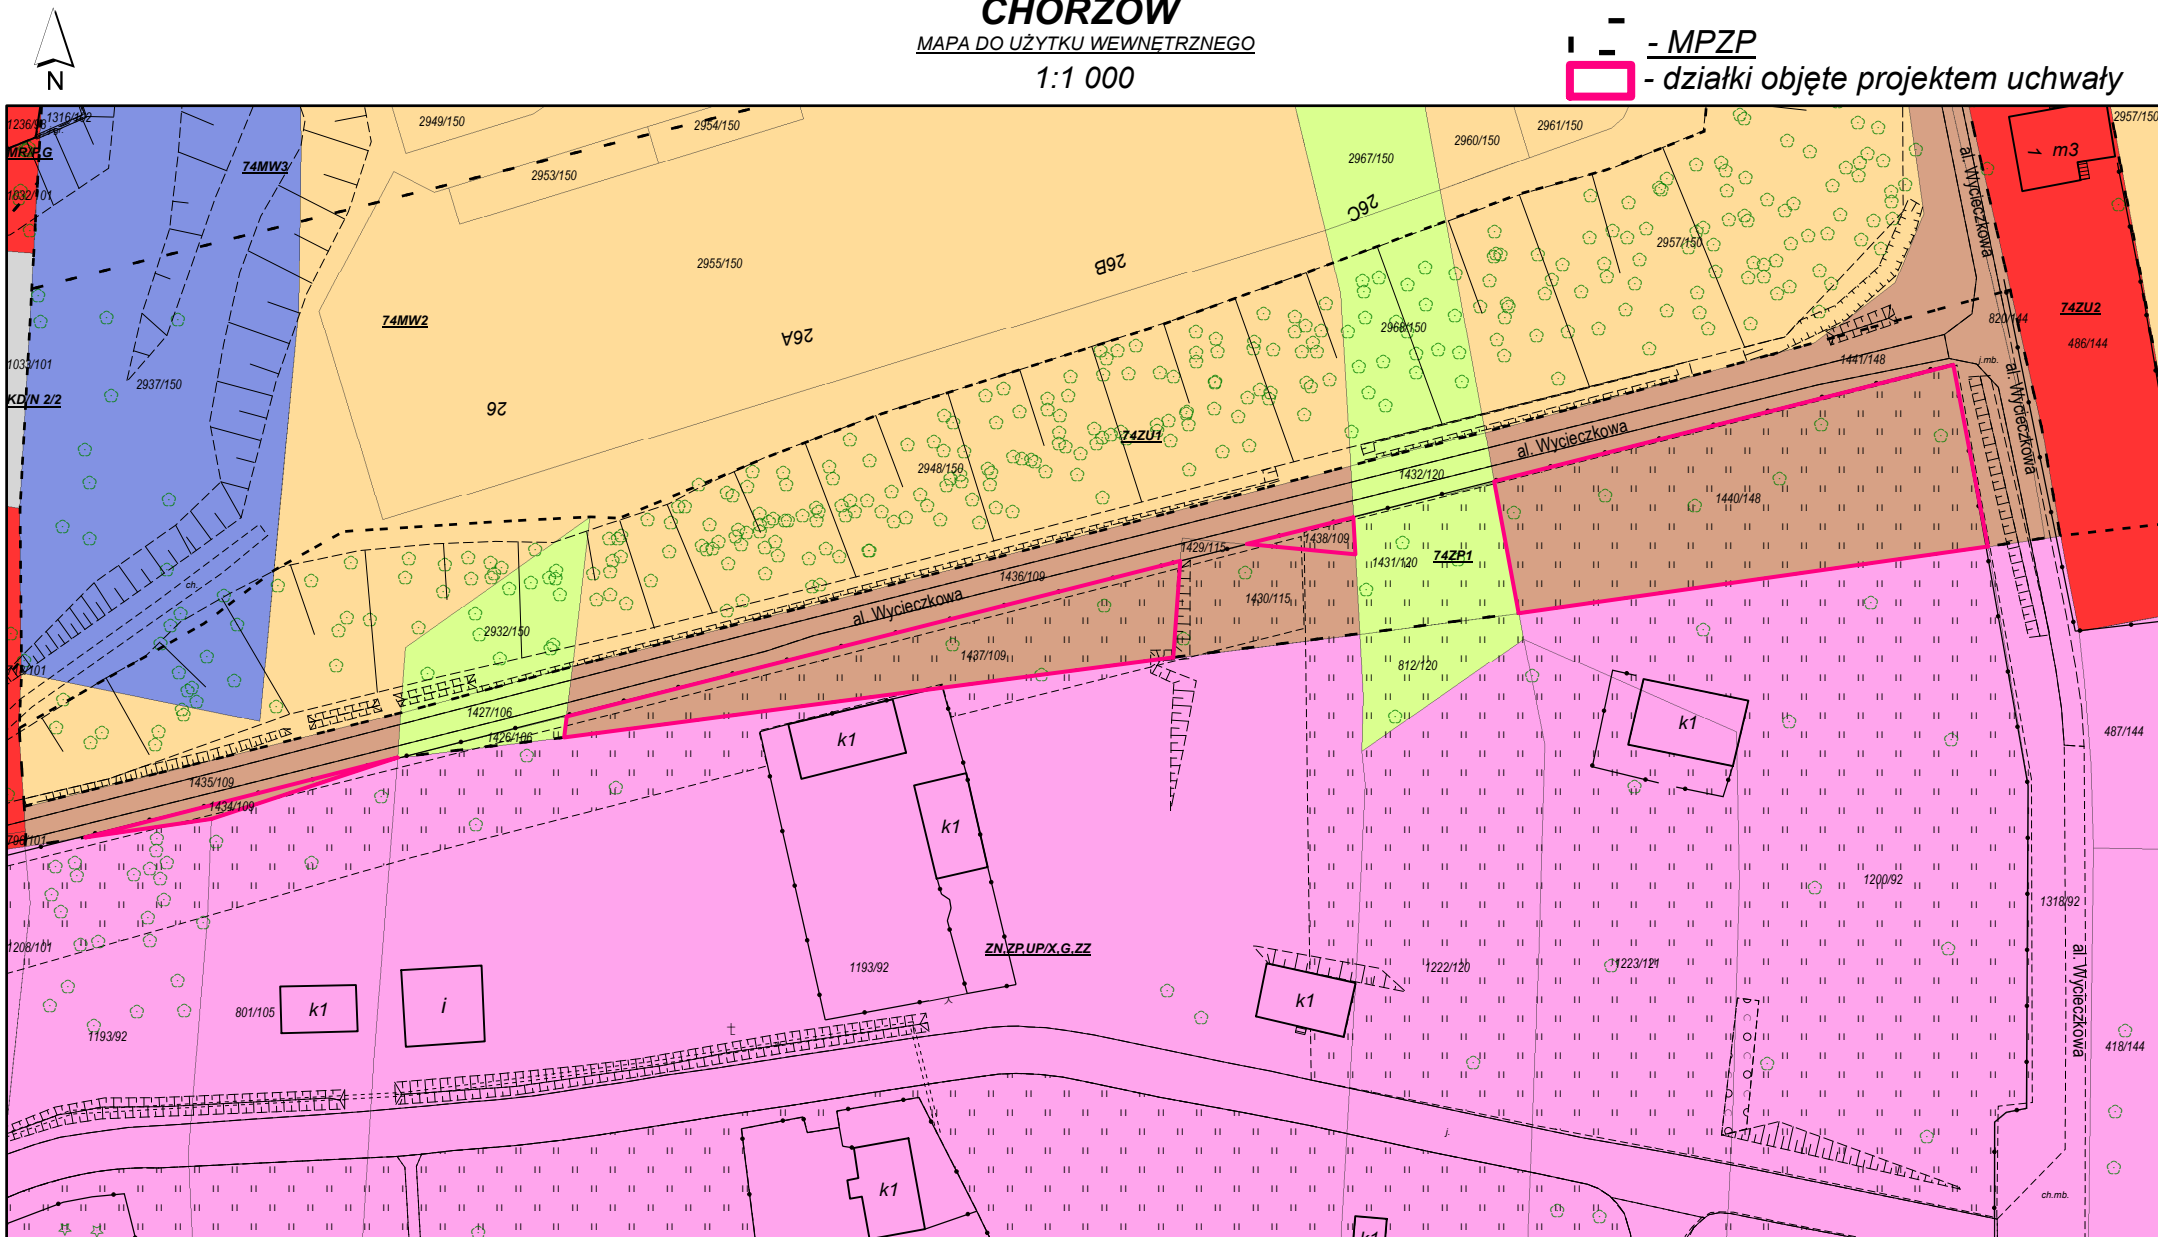

### Klasyfikacja własnościowa gruntów

- |                                                                                     |                                                                            |                                                                                       |                                                                                |
|-------------------------------------------------------------------------------------|----------------------------------------------------------------------------|---------------------------------------------------------------------------------------|--------------------------------------------------------------------------------|
|  | Współwłasność Miasta Chorzów                                               |  | Własność Skarbu Państwa bez wieczystego użytkowania - oddana w użytkowanie     |
|  | Współwłasność Miasta Chorzów i Skarbu Państwa                              |  | Własność Skarbu Państwa bez wieczystego użytkowania - w trwałym zarządzie      |
|  | Własność Miasta Chorzów bez wieczystego użytkowania - oddana w użytkowanie |  | Własność Skarbu Państwa bez wieczystego użytkowania - pozostałe formy władania |
|  | Własność Miasta Chorzów bez wieczystego użytkowania - w trwałym zarządzie  |  | Własność Skarbu Państwa z wieczystym użytkowaniem                              |
|  | Własność Miasta Chorzów bez wieczystego użytkowania - pozostałe            |  | Własność lub współwłasność osób fizycznych                                     |
|  | Własność Miasta Chorzów z wieczystym użytkowaniem                          |  | Własność lub współwłasność osób prawnych                                       |
|  | Współwłasność Skarbu Państwa                                               |  | Współwłasność osób fizycznych i innych osób prawnych                           |