



ZASTĘPCA PREZYDENTA MIASTA

Chorzów, dnia 26.05.2025 r.

KRM.0003.118.2025

Radna Rady Miasta Chorzów
Ewa Przybylska
Kancelaria Rady Miasta
w m i e j s c u

W odpowiedzi na Pani interpelację z dnia 15.05.2025r., dotyczącą ograniczonej widoczności na przejeździe drogowo-tramwajowym zlokalizowanym w ciągu ulic Stabika i Stacyjnej w Chorzowie, uprzejmie podajemy do wiadomości, że wysokie trawy rosnące na terenie miejskim w pobliżu przejazdu zostały przycięte.

Wykonana została analiza widoczności na przejeździe, która uwzględniła następujące założenia:

1. tramwaj porusza się z prędkością do 40 km/h,
2. przy tej prędkości tramwaj w ciągu 1 sekundy przejeżdża odcinek 11.1 m,
3. czas reakcji osoby prowadzącej pojazd wynosi od 0,5 do 1.4 sekundy, czyli w tym czasie tramwaj przejeżdża max. 15.5 m,
4. droga hamowania tramwaju przy prędkości 40 km/h: ok. 40 m
5. w związku z powyższym minimalna odległość pomiędzy miejscem rozpoczęcia hamowania tramwaju i przejazdem drogowo-tramwajowym wynosi ok. 55.5 m,
6. musimy założyć, że celem zapewnienia bezpiecznego zatrzymania się tramwaju przed ww. przejazdem, pomiędzy pojazdem szynowym i pojazdem poruszającym się w ciągu ul. Stabika lub ul. Stacyjnej (który dojeżdża i zatrzymuje się przed ww. przejazdem) w odległości do ok. 60 m mierzonej pomiędzy nimi (punkt kolizji) nie powinno być przeszkód ograniczających wzajemną widoczność (trójkąt widoczności na załączonym rysunku).

W związku z powyższym, zwrócimy się do Tramwajów Śląskich S.A. (władający działkami wzdłuż torów tramwajowych) o poddanie analizie zieleń wysoką do pielęgnacji lub wycinki w trójkącie widoczności.

Odnosząc się do zastosowania działania sygnalizacji świetlnej, kierujący pojazdami, którzy zamierzają przejechać przez przejazd drogowo-tramwajowy zobowiązani są do przestrzegania przepisów prawa o ruchu drogowym, tj. zachowania szczególnej ostrożności przy dojeździe do ww. miejsca, stosowania się do obowiązujących w tym miejscu sygnałów świetlnych i znaków (w szczególności do znaku B-20 "Stop").



2 gwaru 2025


ZASTĘPCA PREZYDENTA MIASTA

Elżbieta Popielska

Rozdzielnik:

1. Kancelaria Rady Miastax2

2. a/a

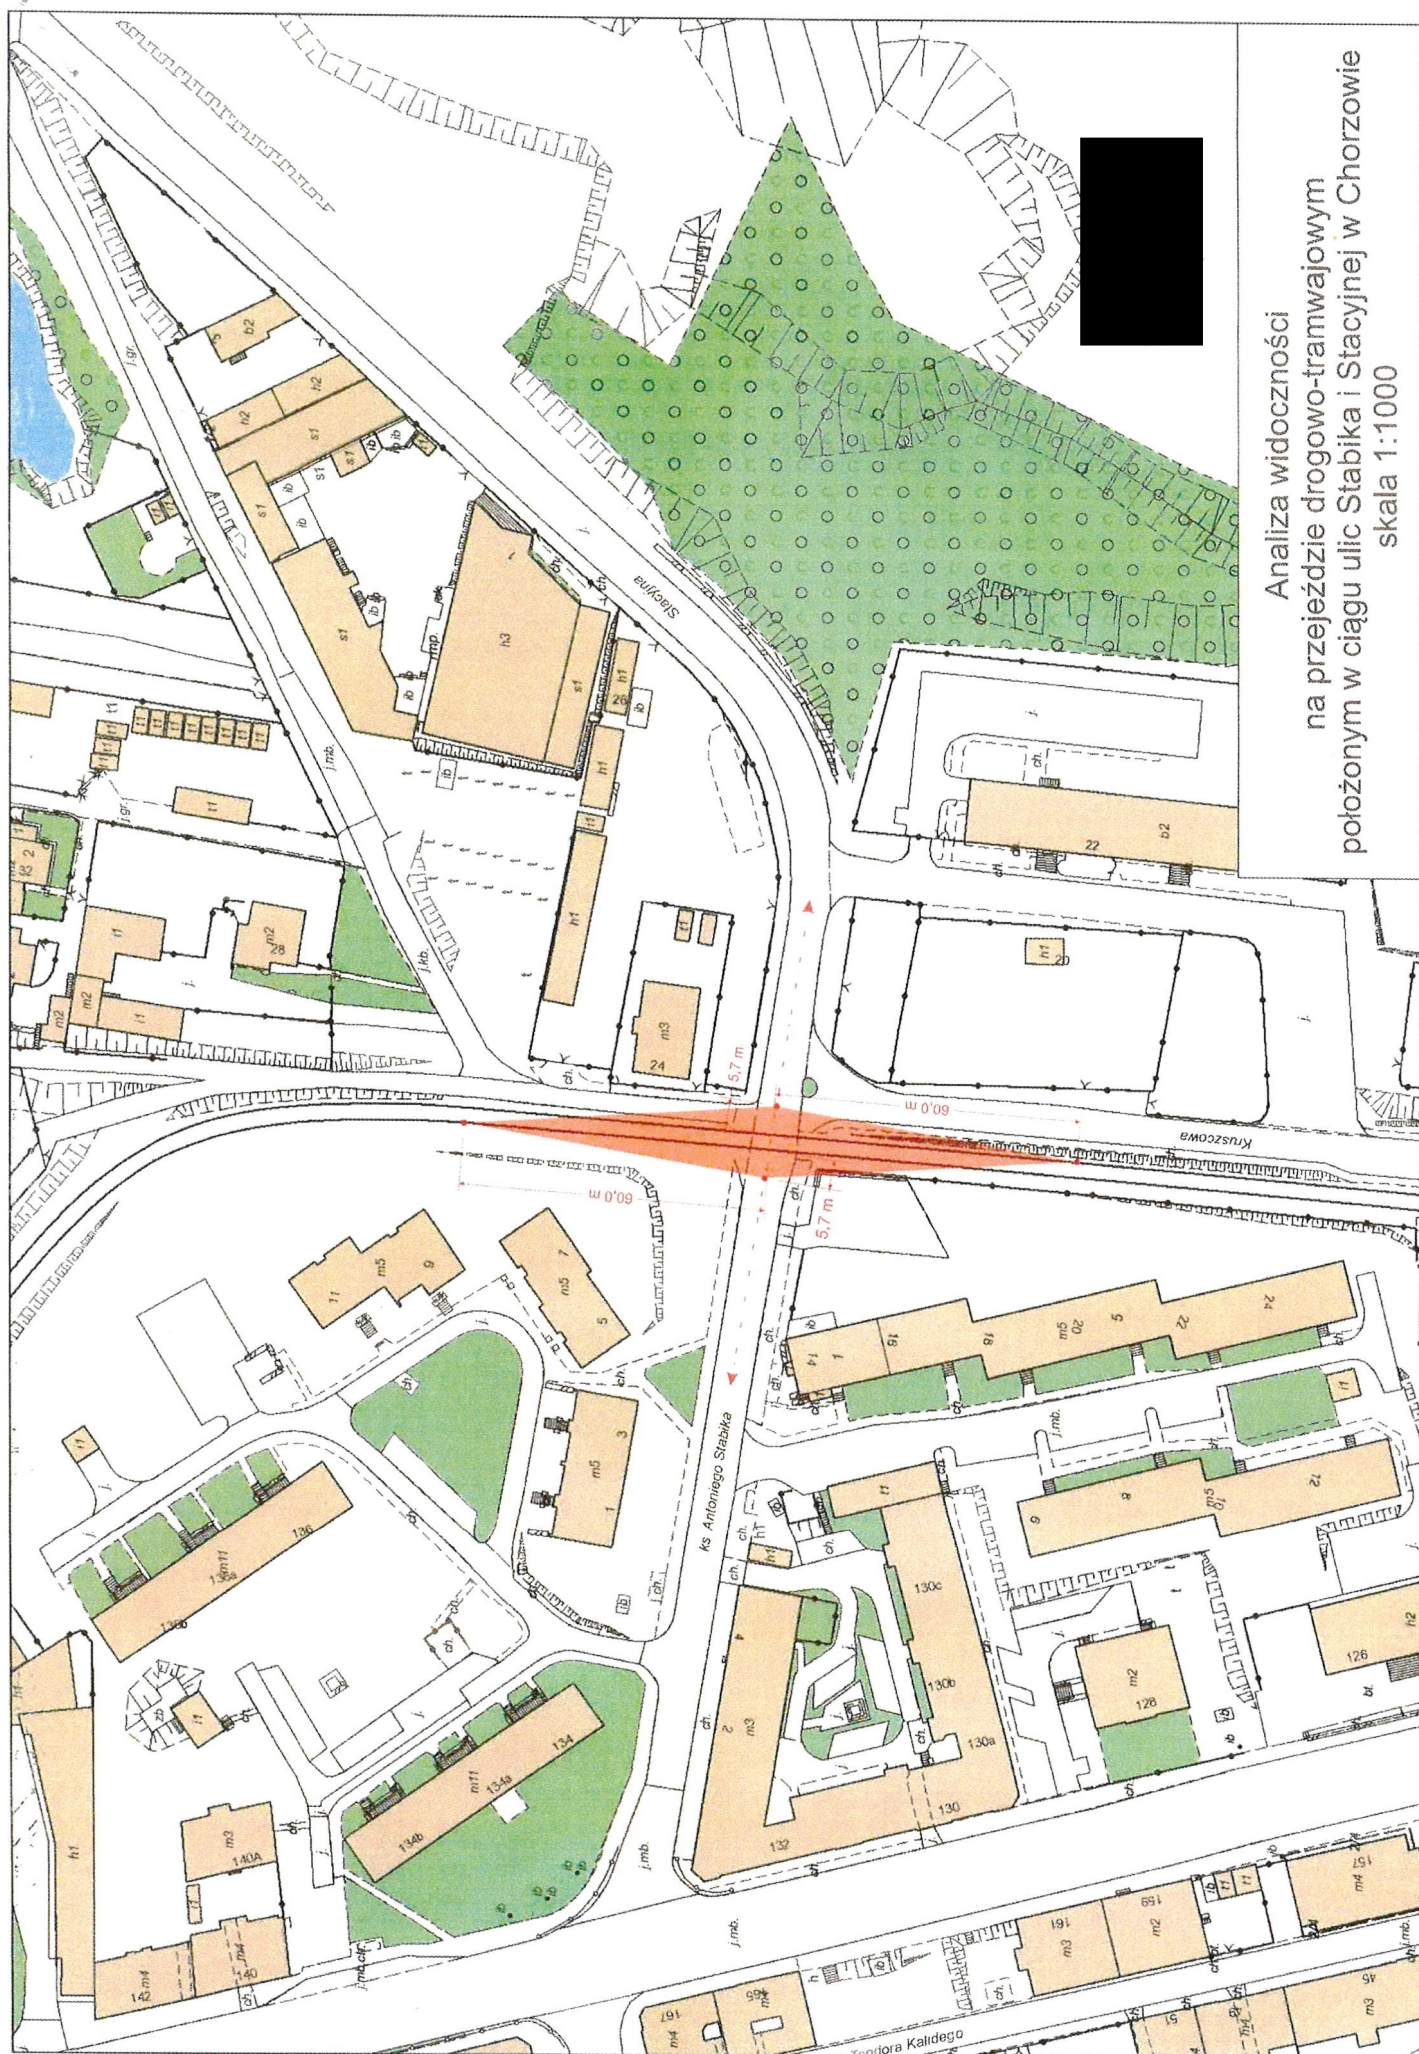

Analiza widoczności
na przejeździe drogowo-tramwajowym
położonym w ciągu ulic Stabika i Stacyjnej w Chorzowie
skala 1:1000