




CHORZÓW

MAPA DO UŻYTKU WEWNĘTRZNEGO

1:500

- MPZP
- działka objęta projektem uchwały
- działki przyległe os. fizycznej

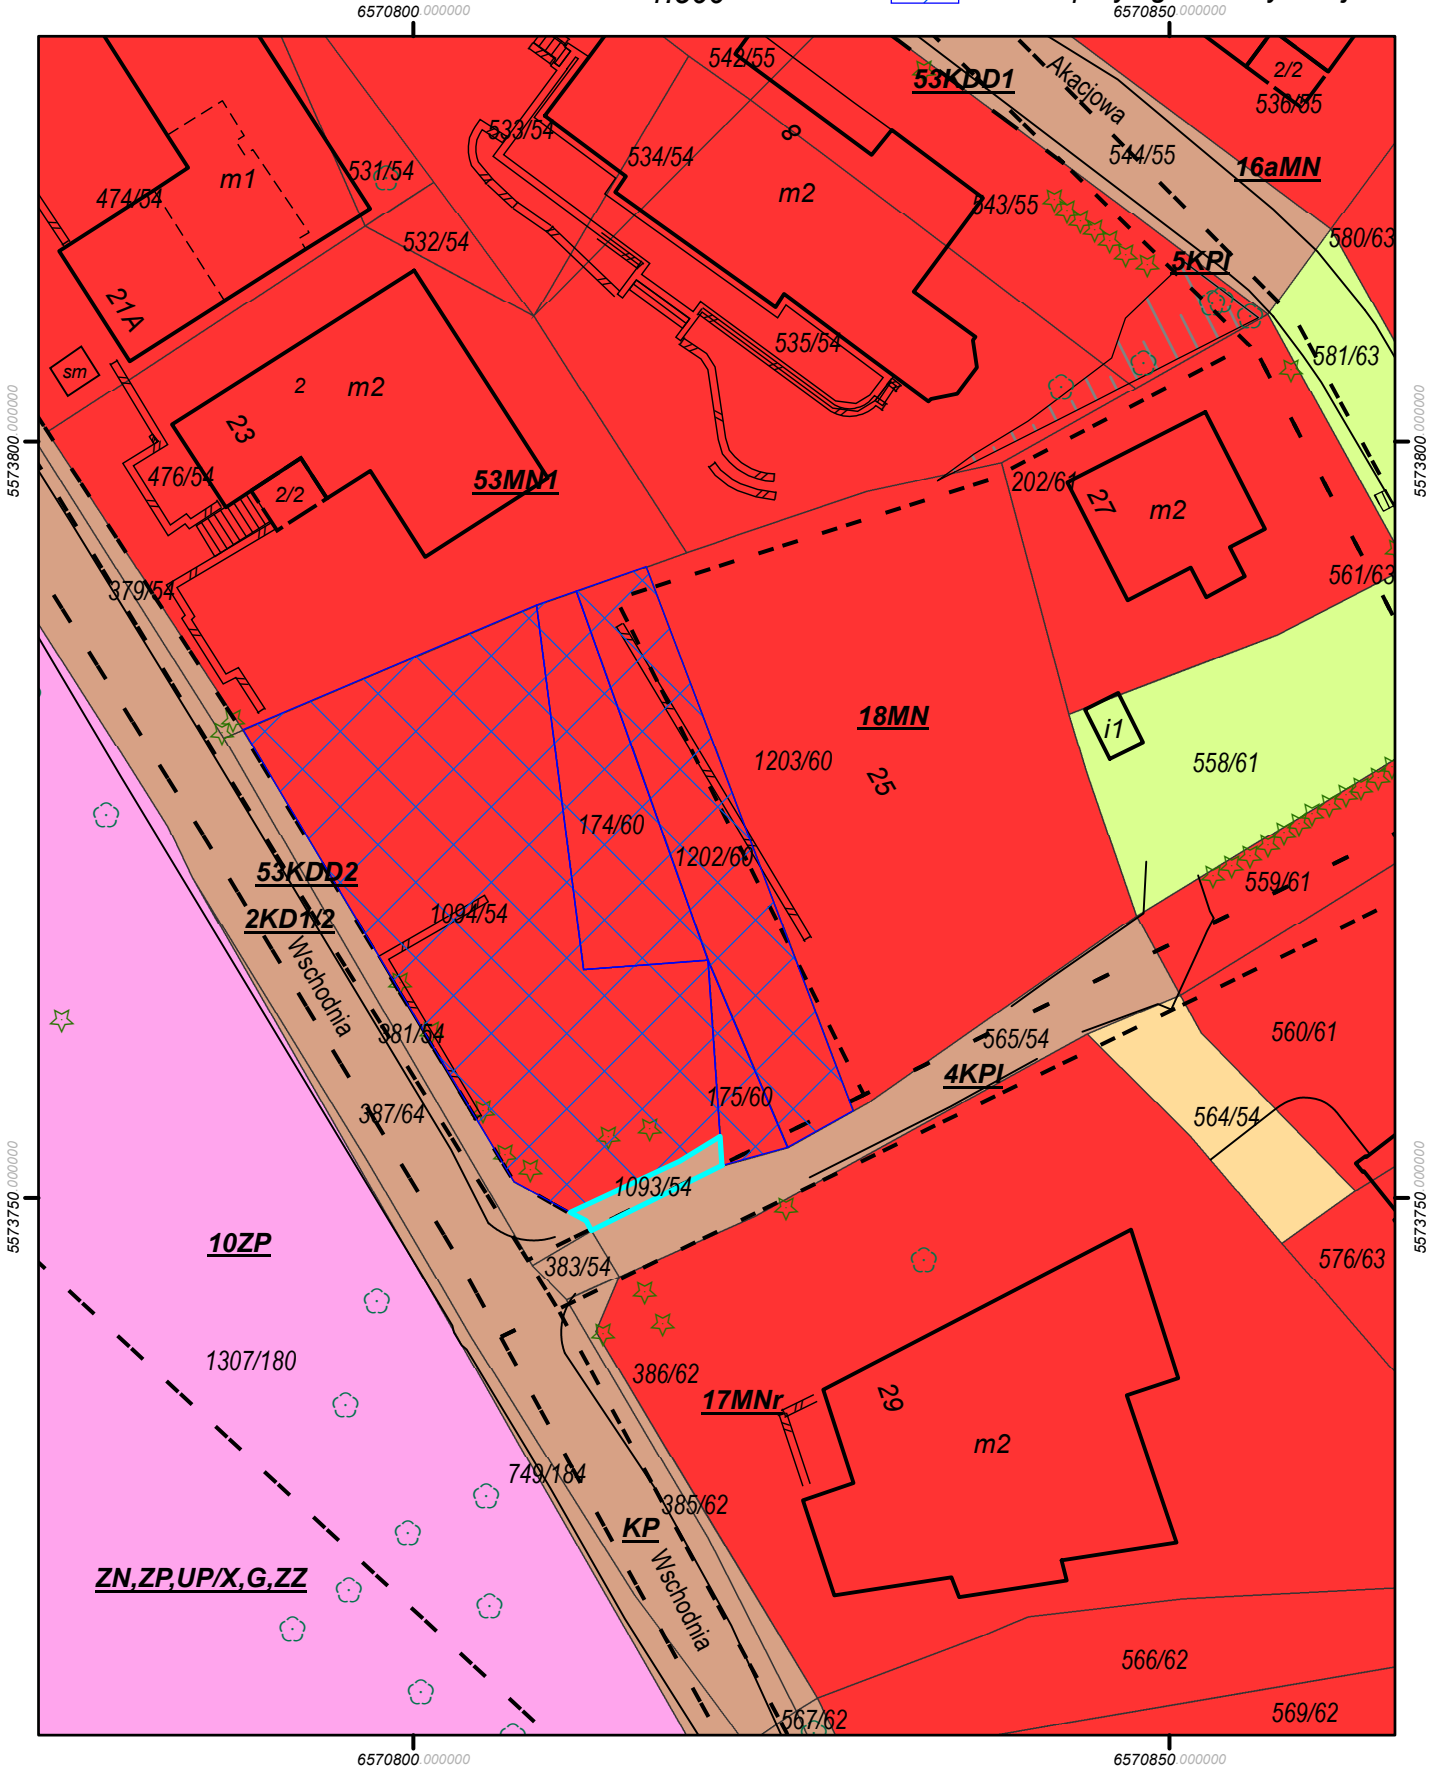

Klasyfikacja własnościowa gruntów	
Współwłasność Miasta Chorzów	Własność Skarbu Państwa bez wieczystego użytkowania - oddana w użytkowanie
Współwłasność Miasta Chorzów i Skarbu Państwa	Własność Skarbu Państwa bez wieczystego użytkowania - w trwałym zarządzie
Własność Miasta Chorzów bez wieczystego użytkowania - oddana w użytkowanie	Własność Skarbu Państwa bez wieczystego użytkowania - pozostałe formy władania
Własność Miasta Chorzów bez wieczystego użytkowania - w trwałym zarządzie	Własność Skarbu Państwa z wieczystym użytkowaniem
Własność Miasta Chorzów bez wieczystego użytkowania - pozostałe	Własność lub współwłasność osób fizycznych
Własność Miasta Chorzów z wieczystym użytkowaniem	Własność lub współwłasność osób prawnych
Współwłasność Skarbu Państwa	Współwłasność osób fizycznych i innych osób prawnych