




CHORZÓW


MAPA DO UŻYTKU WEWNĘTRZNEGO

1:500

 - część działki nr 3501/99
objęta projektem uchwały

6567150.000000

6567200.000000

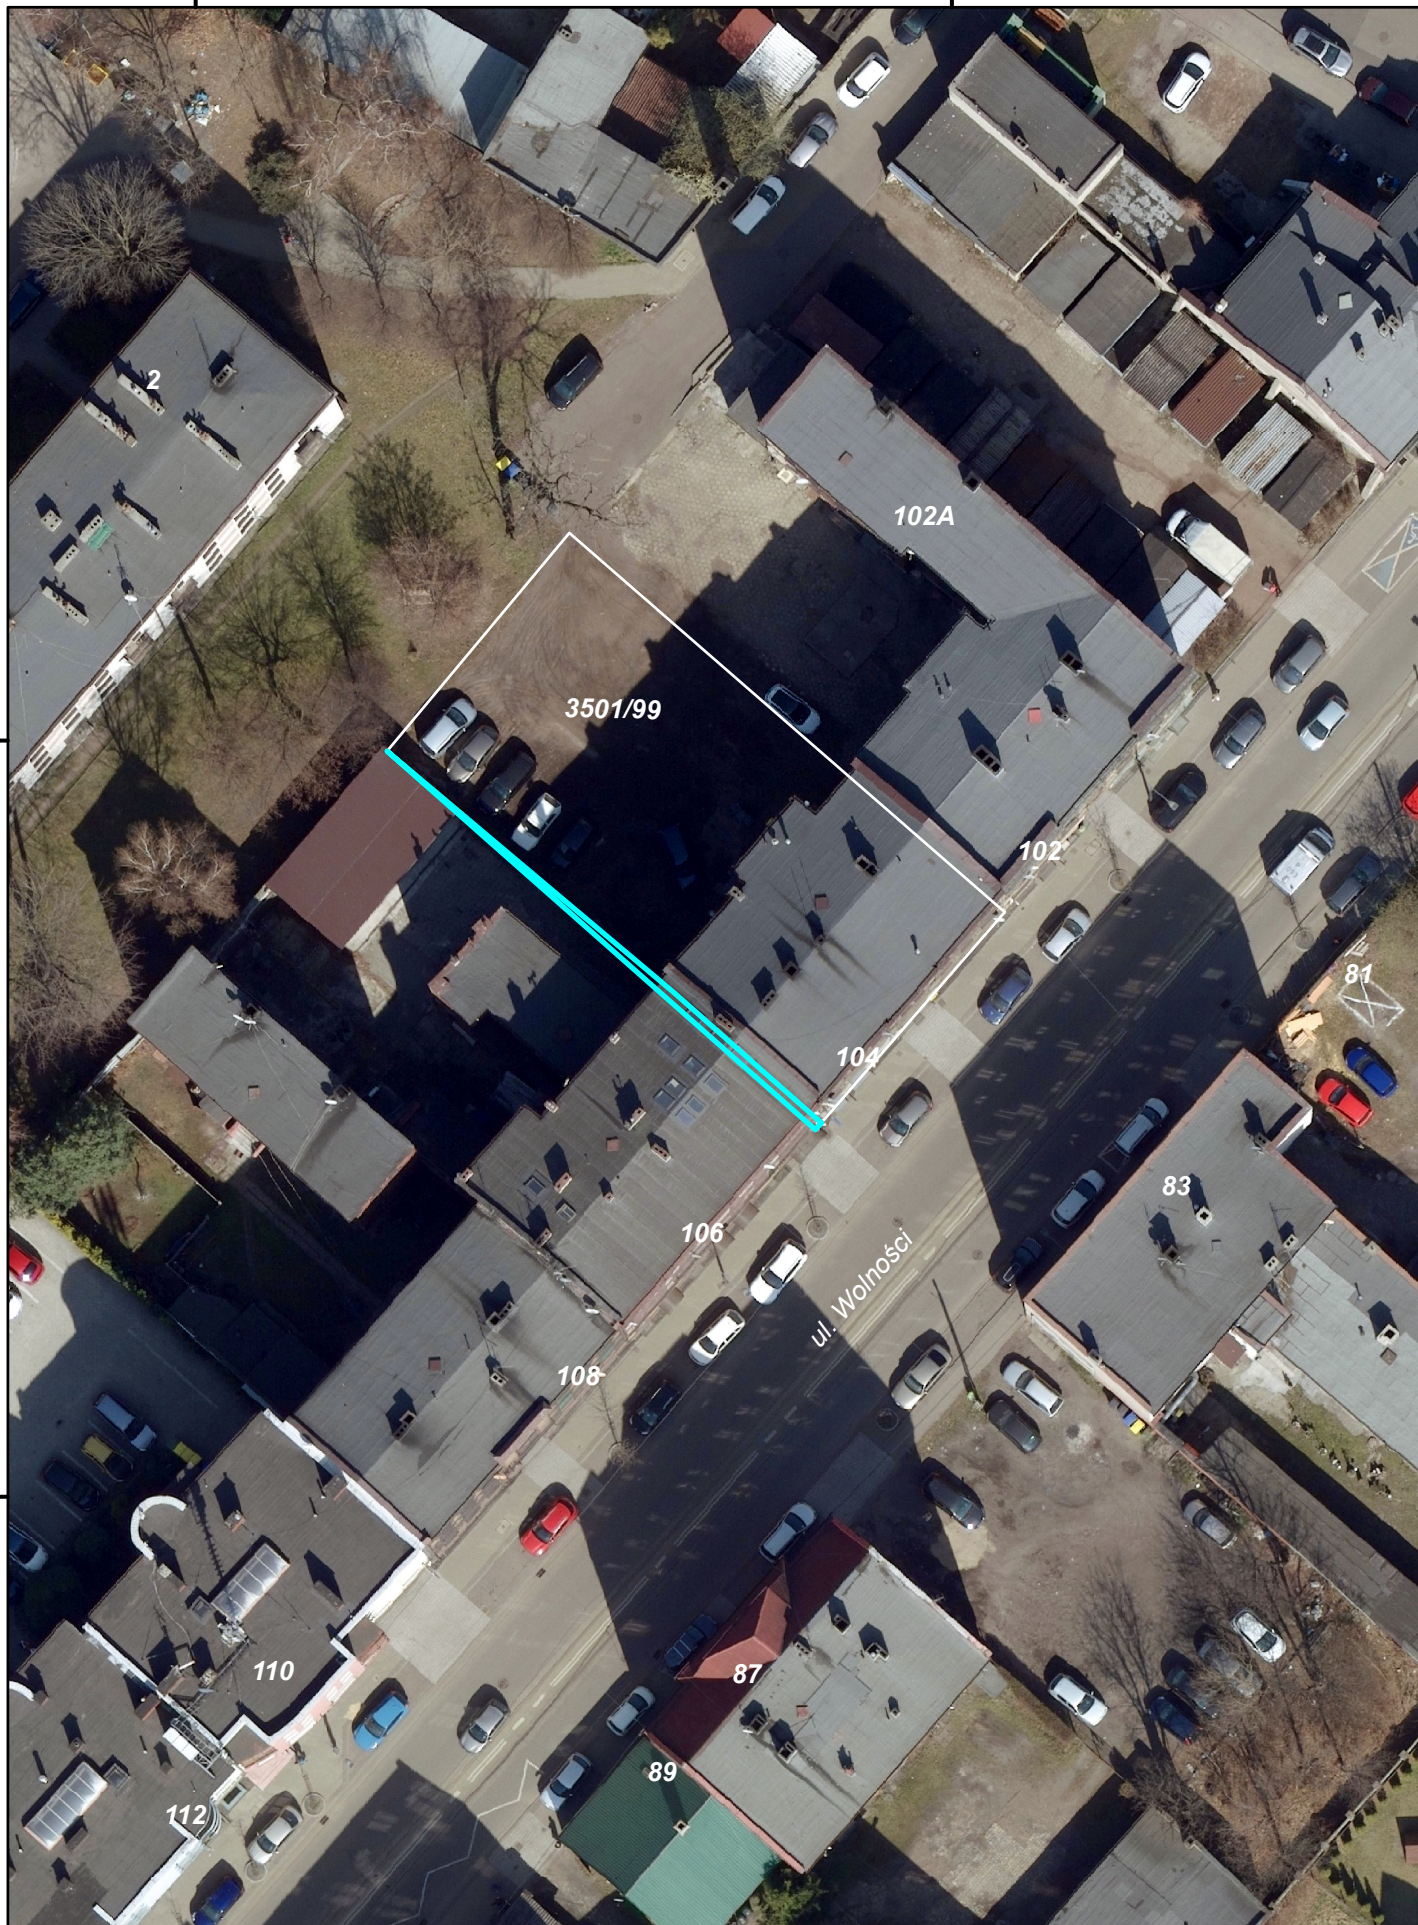

6567150.000000

6567200.000000