

**UCHWAŁA NR XIV/163/2025
RADY MIASTA CHORZÓW**

z dnia 27 marca 2025 r.

w sprawie nadania nazwy „Skwer Friedricha Weisslera” skwerowi zlokalizowanej u zbiegu ulic Filarowej i Floriańskiej, położonemu w granicach administracyjnych Miasta Chorzów

Na podstawie art.18 ust.1 ustawy z dnia 8 marca 1990 r. o samorządzie gminnym (t.j. Dz.U. z 2024 r. poz.1465 z późn. zm.)

**Rada Miasta Chorzów
uchwala**

§ 1.

Nadać nazwę „Skwer Friedricha Weisslera” skwerowi zlokalizowanemu u zbiegu ulic Filarowej i Floriańskiej, na działce o numerze geodezyjnym 27/4; k.m. 62; obręb 0004 stanowiącej własność Miasta Chorzów.

§ 2.

Lokalizacja skweru oznaczona jest na mapie stanowiącej załącznik do niniejszej uchwały.

§ 3.

Wykonanie uchwały powierza się Prezydentowi Miasta Chorzów.

§ 4.

Uchwała wchodzi w życie z dniem podjęcia.


Przewodnicząca Rady
Miasta Chorzów

Katarzyna Sudoł

ZAŁĄCZNIK MAPOWY

1:1 000

 - Skwer Friedricha Weisslera

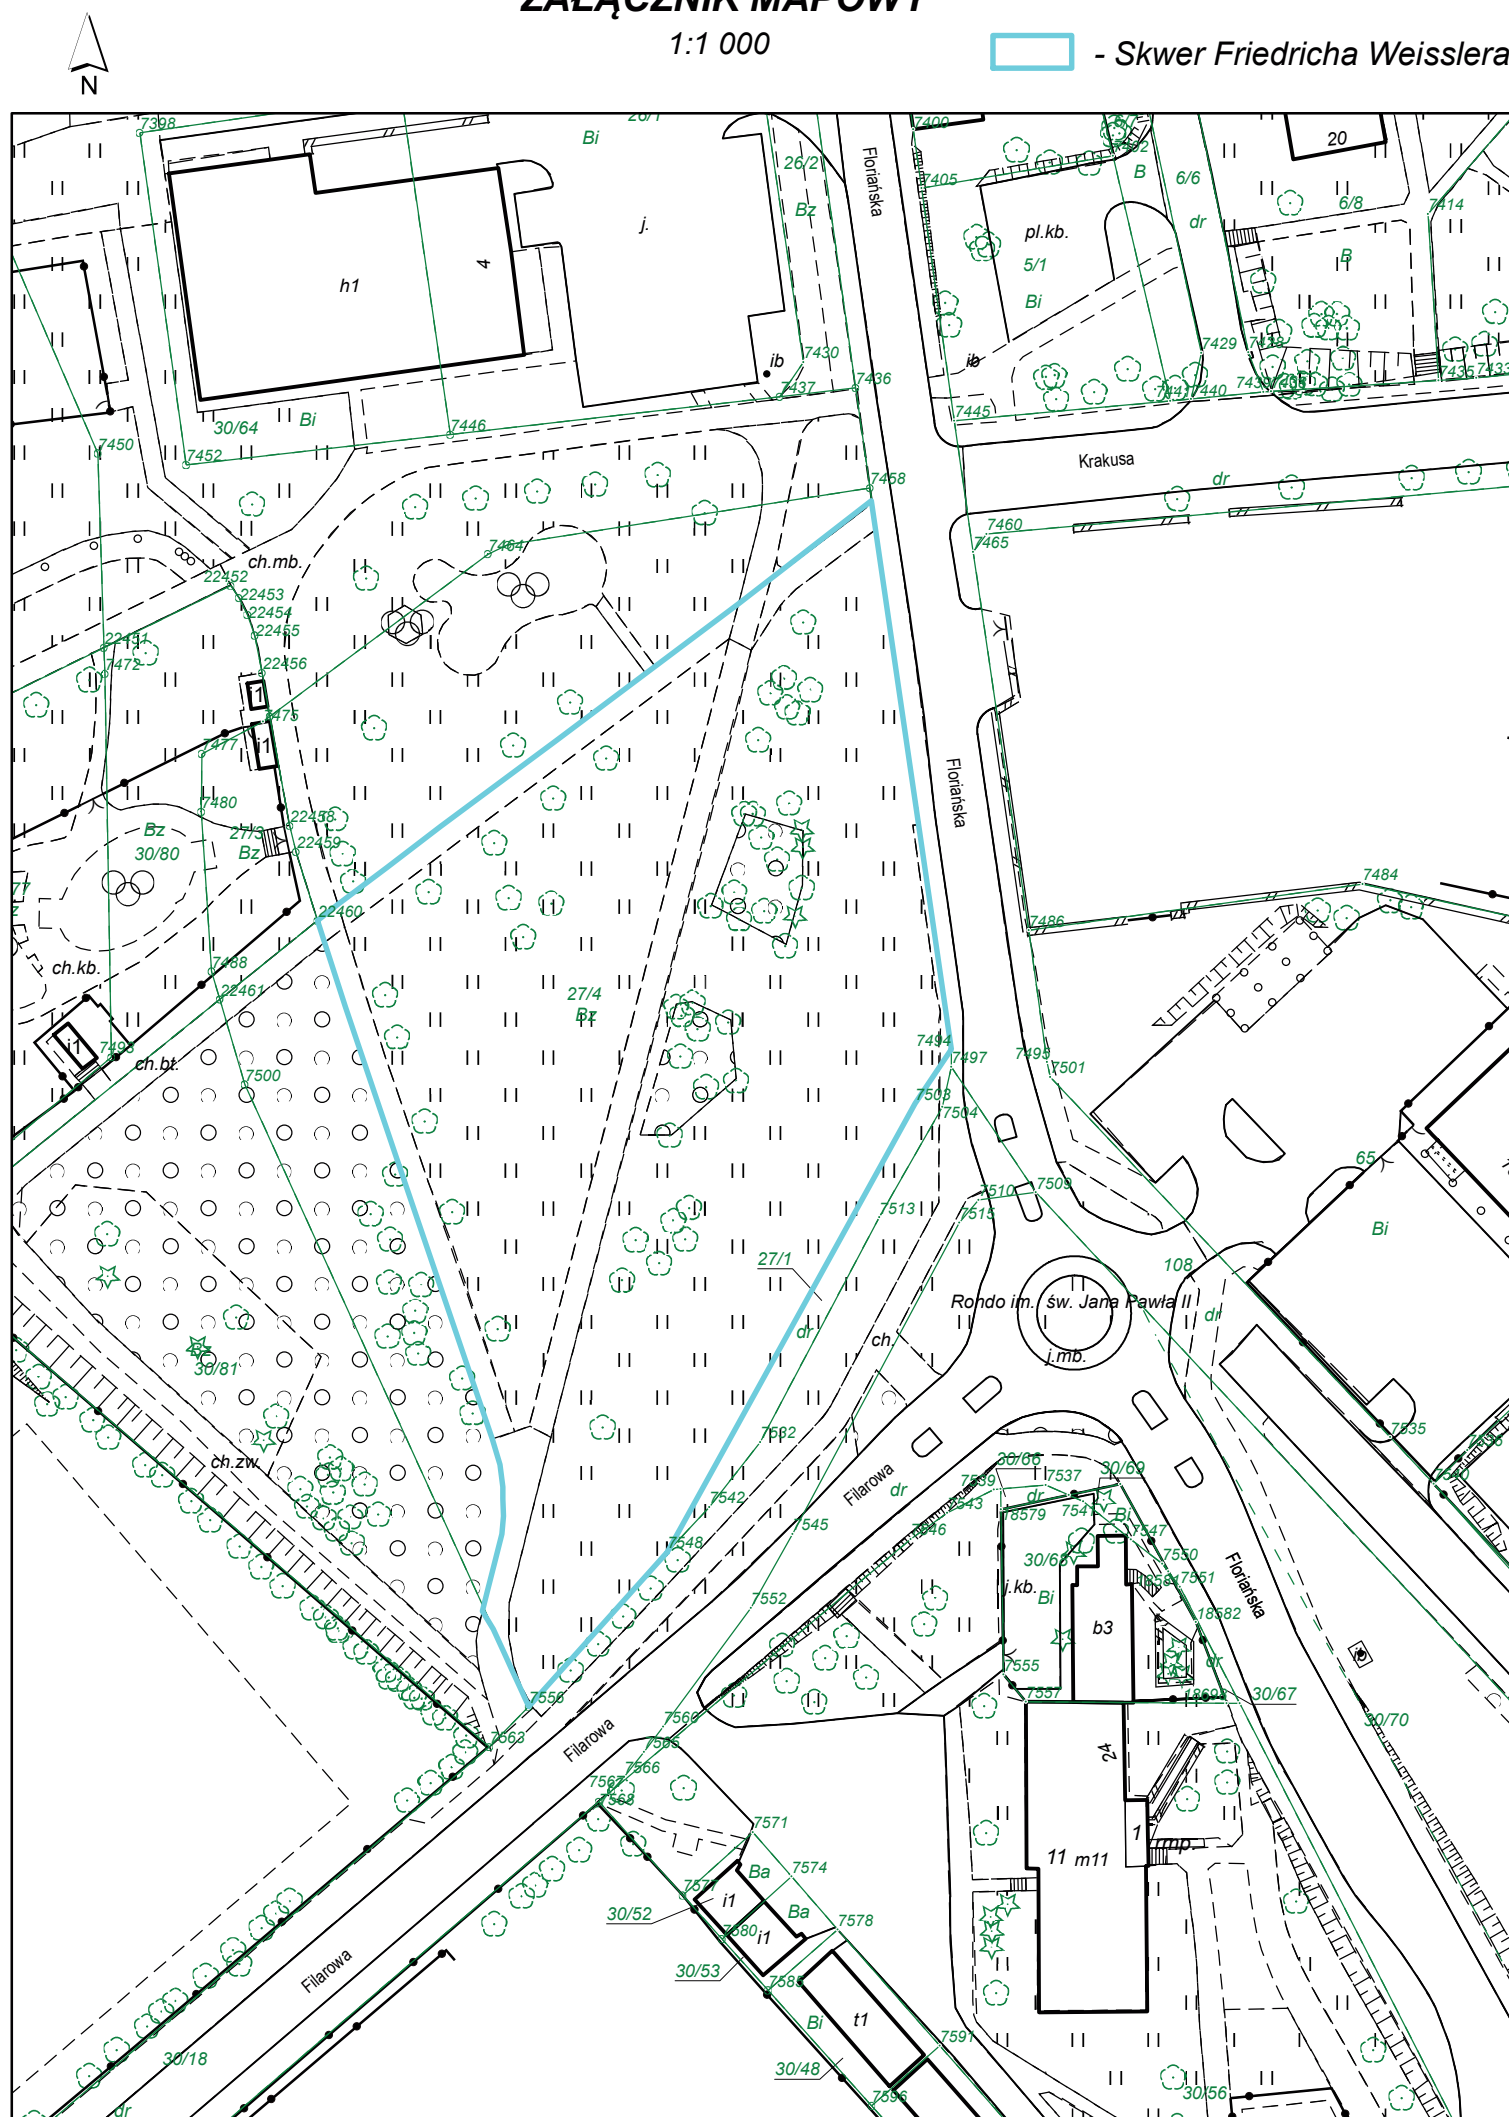

Stan na dzień: 03.03.2025