


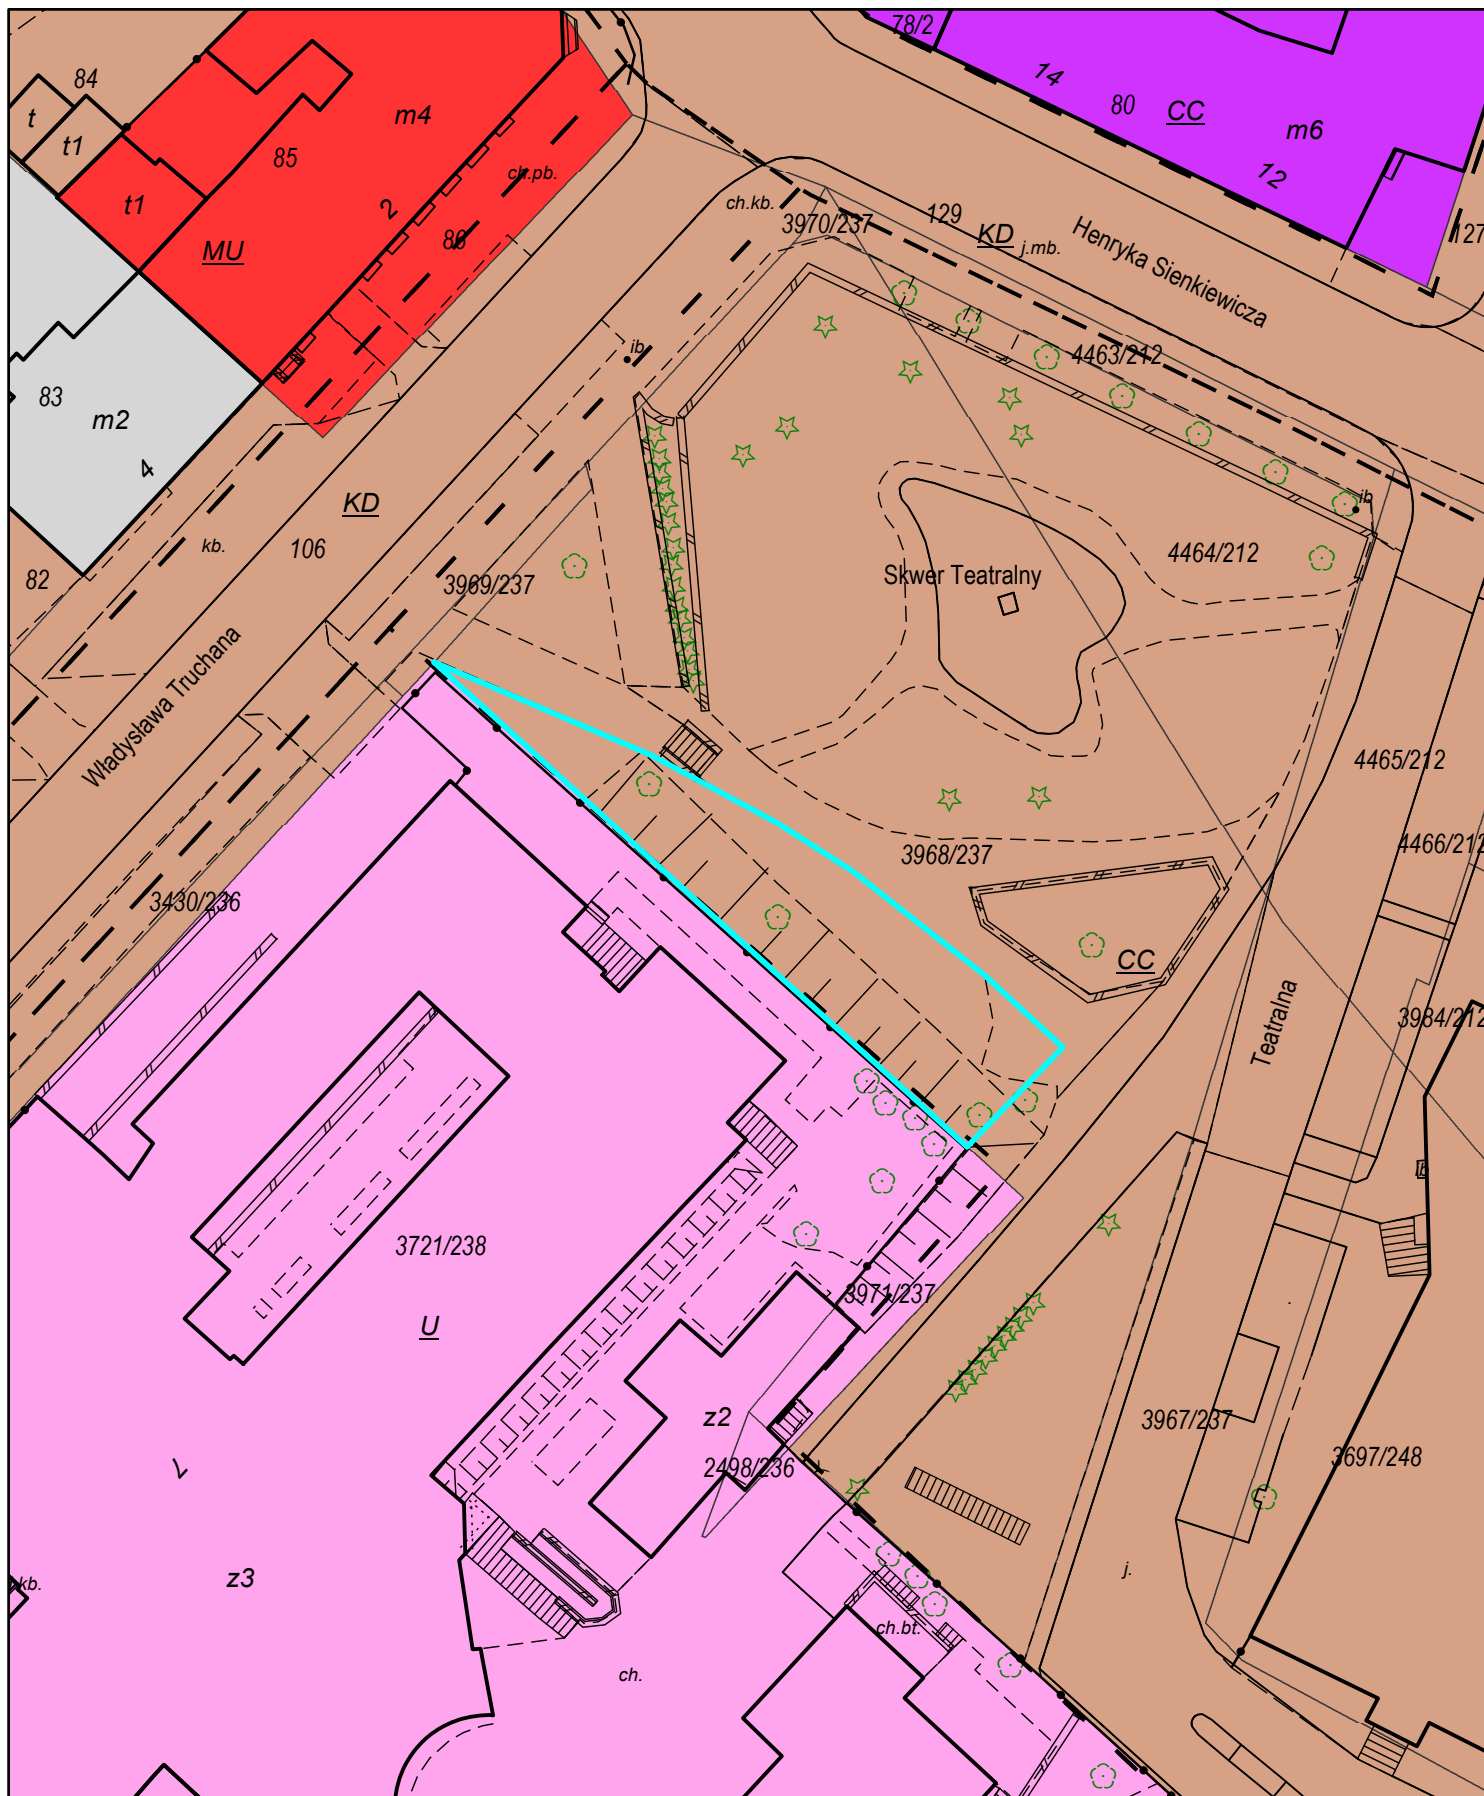

CHORZÓW
MAPA DO UŻYTKU WEWNĘTRZNEGO
1:500

 - MPZP
 - część działki nr 3968/237
objętej projektem uchwały



Klasyfikacja własnościowa gruntów

 Współwłasność Miasta Chorzów	 Własność Skarbu Państwa bez wieczystego użytkowania - oddana w użytkowanie
 Współwłasność Miasta Chorzów i Skarbu Państwa	 Własność Skarbu Państwa bez wieczystego użytkowania - w trwałym zarządzie
 Własność Miasta Chorzów bez wieczystego użytkowania - oddana w użytkowanie	 Własność Skarbu Państwa bez wieczystego użytkowania - pozostałe formy władania
 Własność Miasta Chorzów bez wieczystego użytkowania - w trwałym zarządzie	 Własność Skarbu Państwa z wieczystym użytkowaniem
 Własność Miasta Chorzów bez wieczystego użytkowania - pozostałe	 Własność lub współwłasność osób fizycznych
 Własność Miasta Chorzów z wieczystym użytkowaniem	 Własność lub współwłasność osób prawnych
 Współwłasność Skarbu Państwa	 Współwłasność osób fizycznych i innych osób prawnych