


ZAŁĄCZNIK MAPOWY

1:1 300

 - ul. ks. Hilarego Przybylskiego

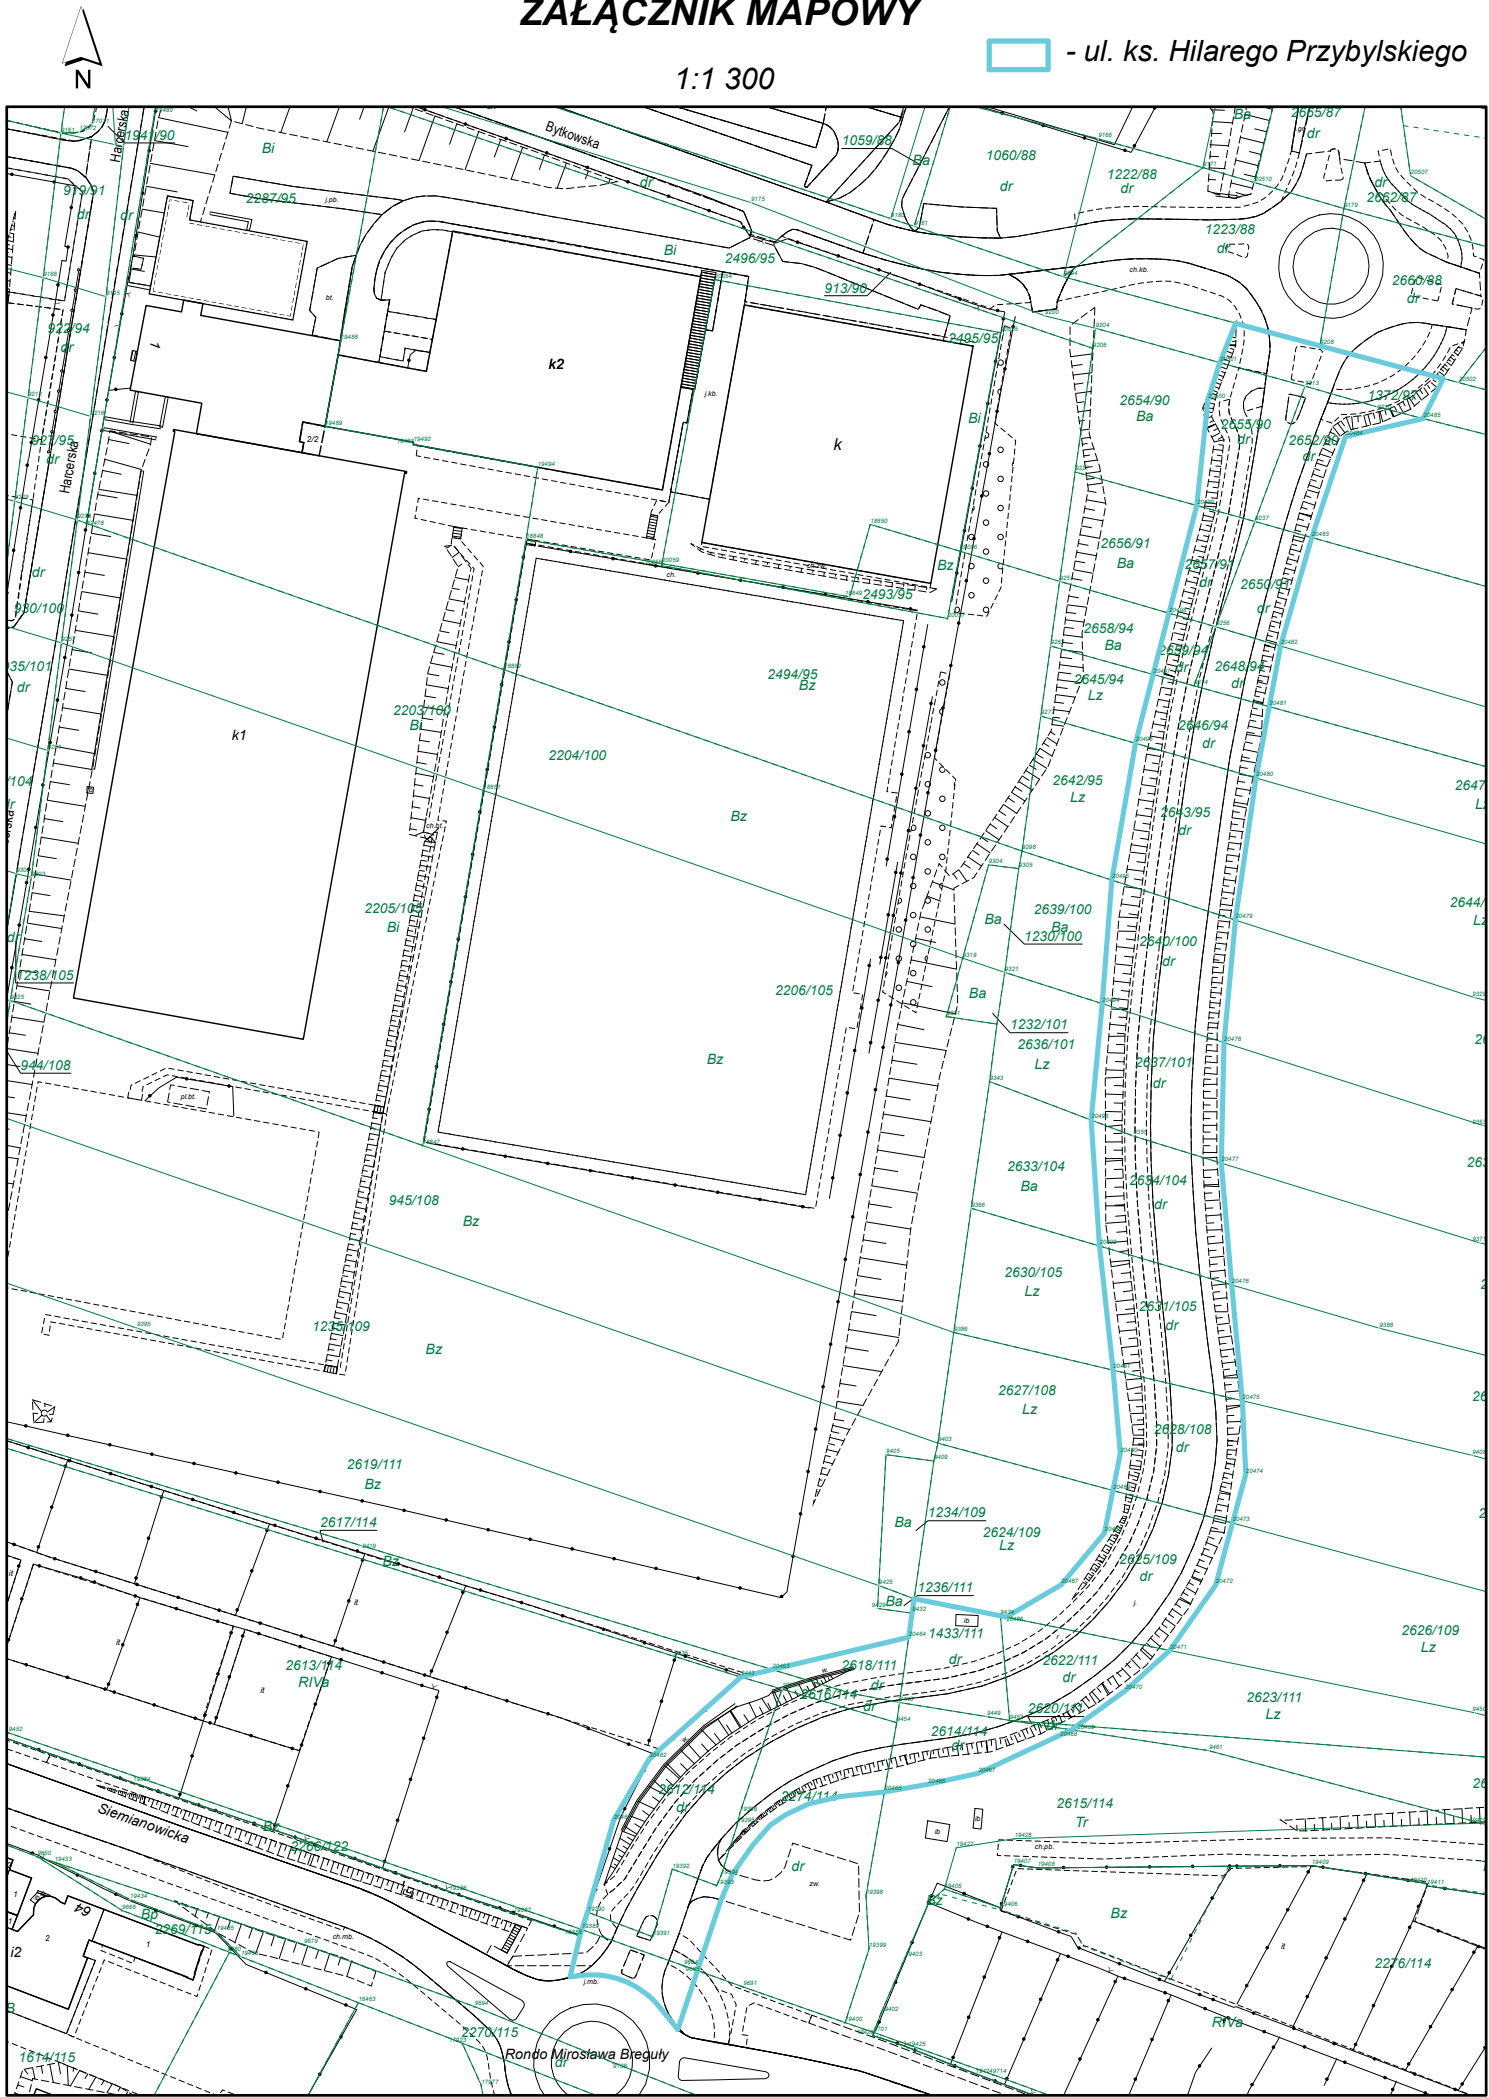

Stan na dzień: 08/07/2025