


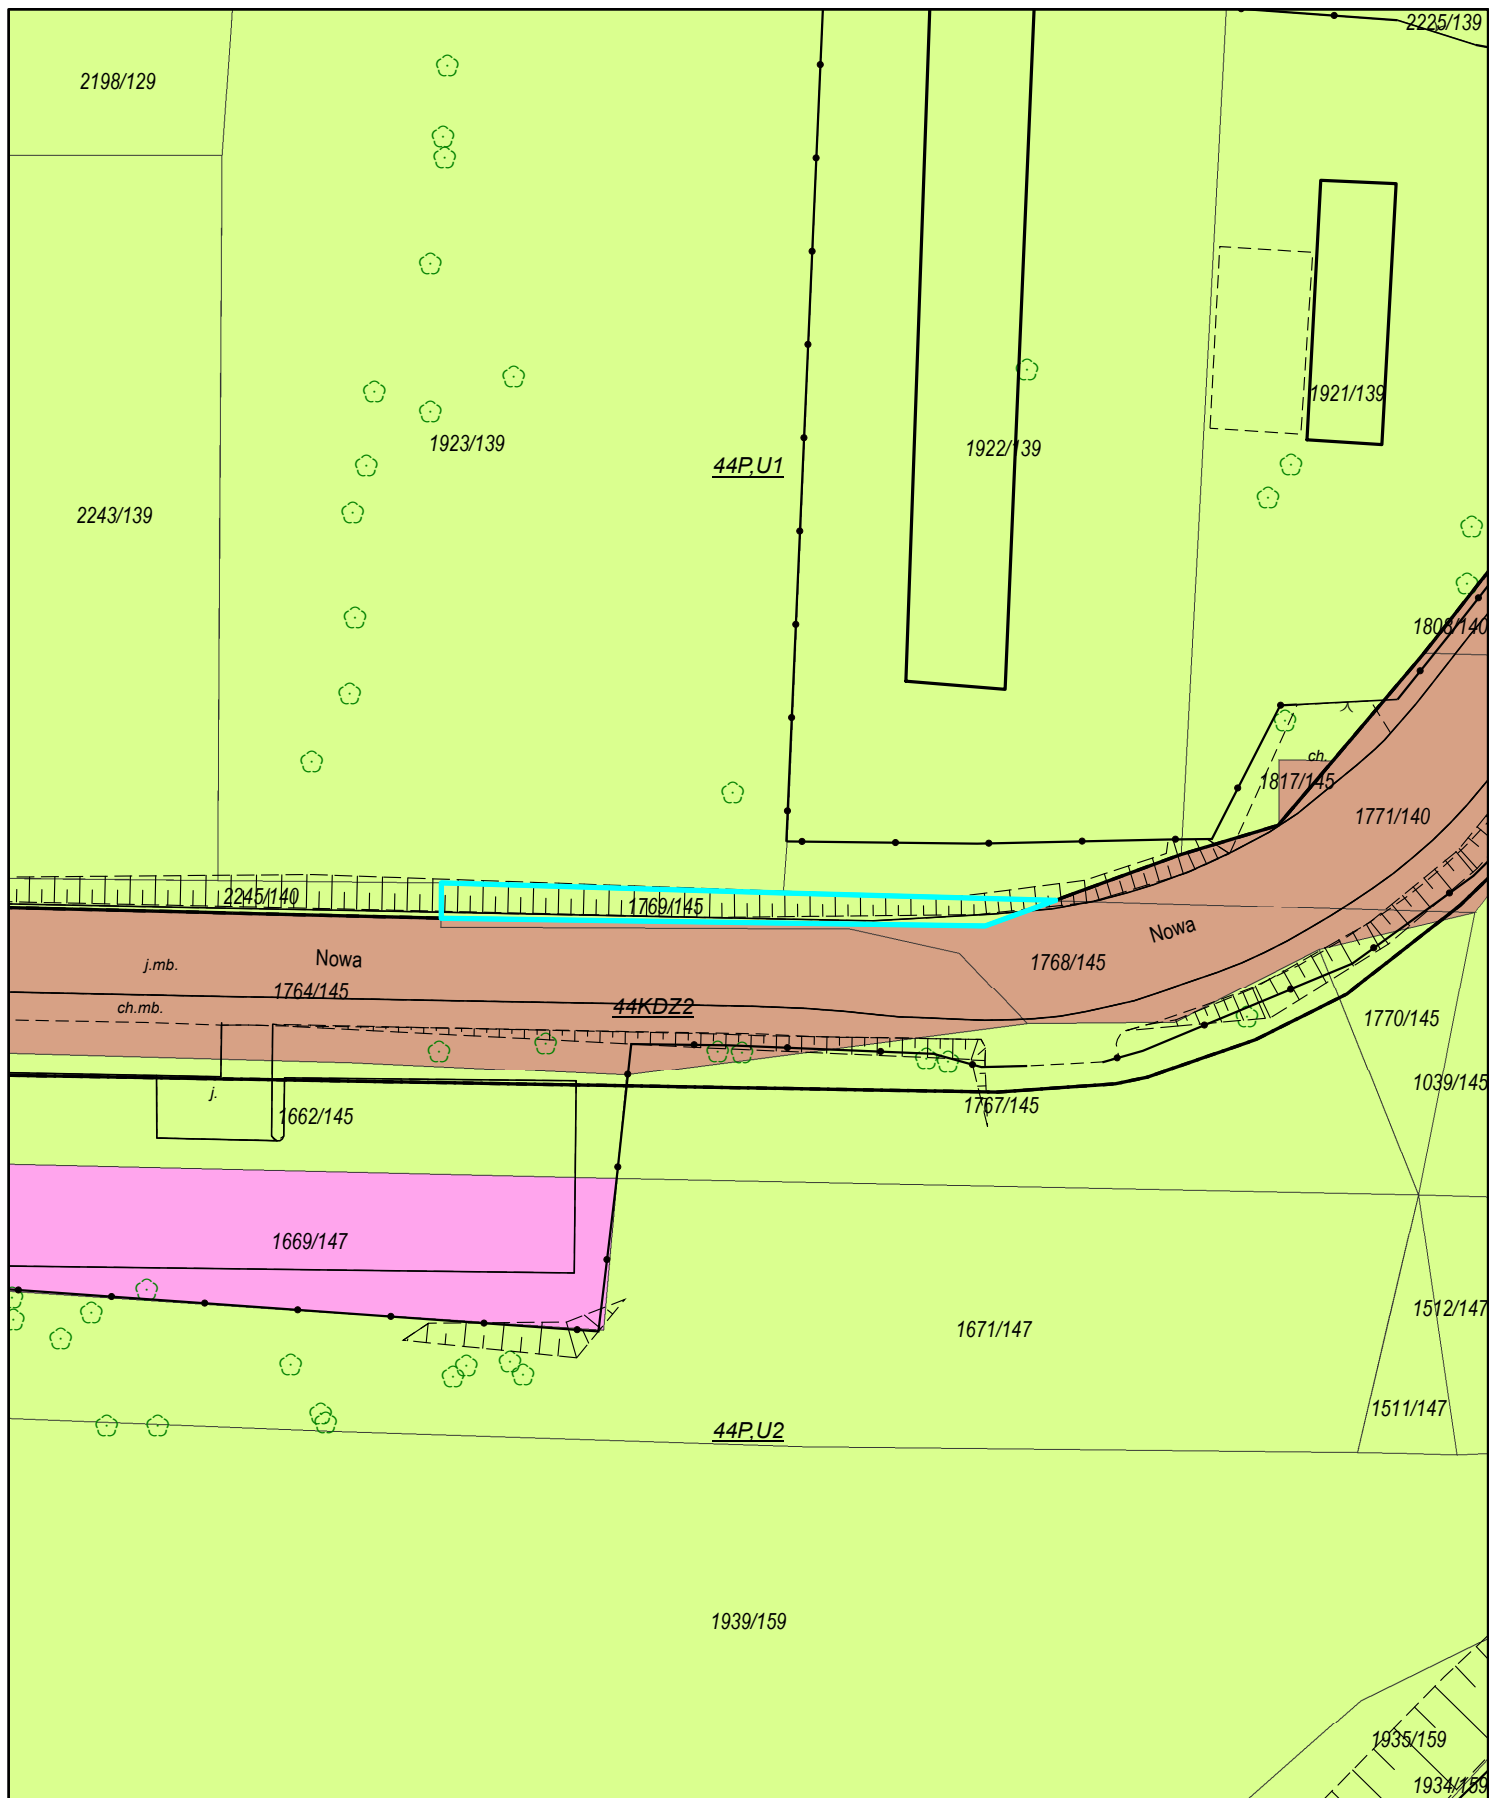

CHORZÓW
MAPA DO UŻYTKU WEWNĘTRZNEGO
1:600

- MPZP

- działka objęta projektem uchwały



Klasyfikacja własnościowa gruntów

- | | |
|--|--|
| Współwłasność Miasta Chorzów | Własność Skarbu Państwa bez wieczystego użytkowania - oddana w użytkowanie |
| Współwłasność Miasta Chorzów i Skarbu Państwa | Własność Skarbu Państwa bez wieczystego użytkowania - w trwałym zarządzie |
| Własność Miasta Chorzów bez wieczystego użytkowania - oddana w użytkowanie | Własność Skarbu Państwa bez wieczystego użytkowania - pozostałe formy władania |
| Własność Miasta Chorzów bez wieczystego użytkowania - w trwałym zarządzie | Własność Skarbu Państwa z wieczystym użytkowaniem |
| Własność Miasta Chorzów bez wieczystego użytkowania - pozostałe | Własność lub współwłasność osób fizycznych |
| Własność Miasta Chorzów z wieczystym użytkowaniem | Własność lub współwłasność osób prawnych |
| Współwłasność Skarbu Państwa | Współwłasność osób fizycznych i innych osób prawnych |