




CHORZÓW

MAPA DO UŻYTKU WEWNĘTRZNEGO

1:300

 - część działki objętej projektem uchwały

 - MPZP

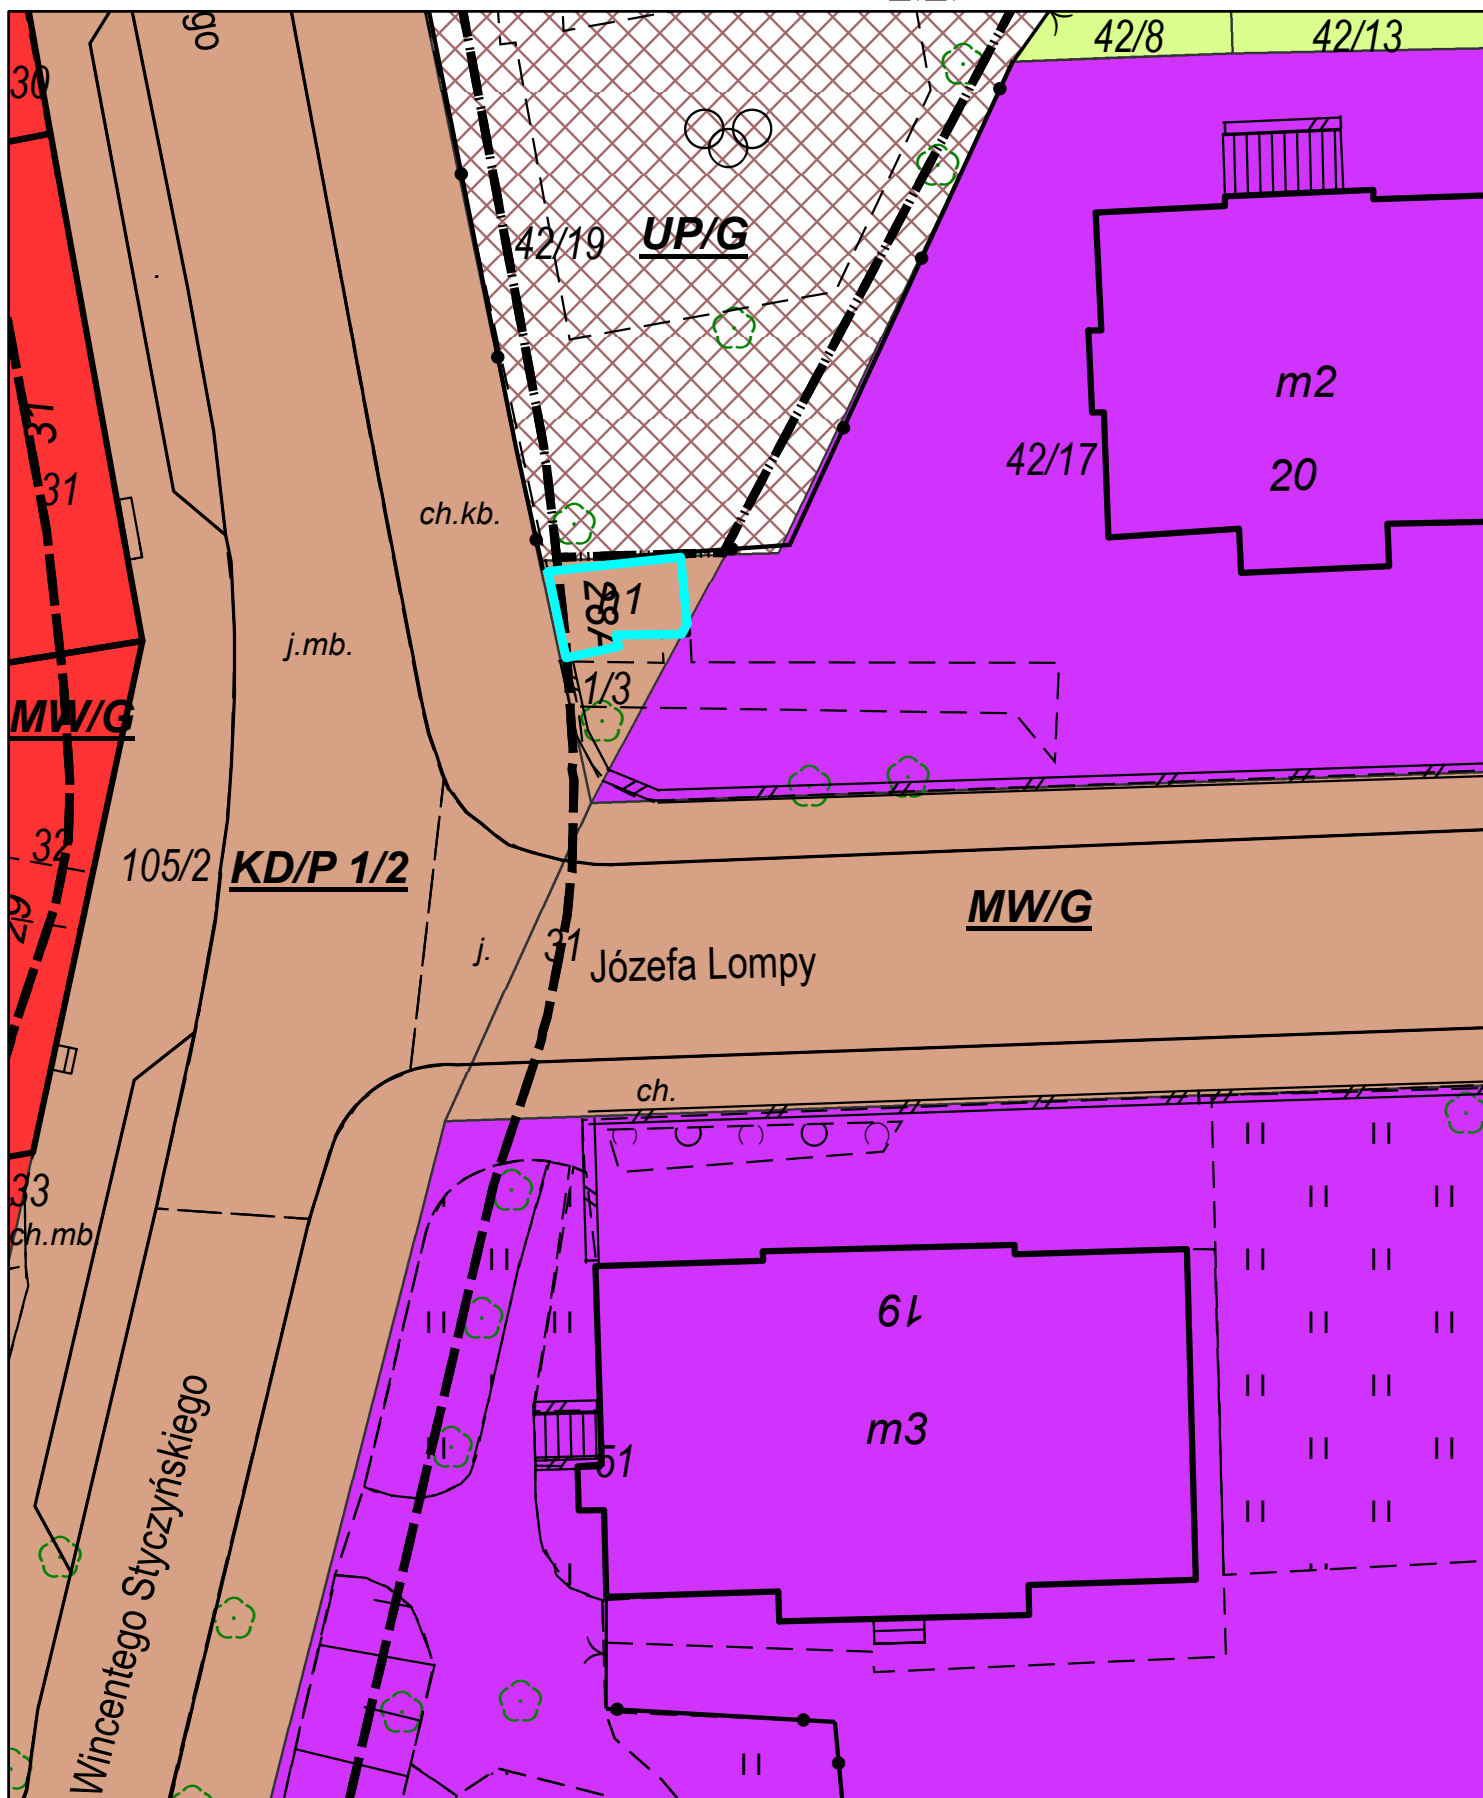

Klasyfikacja własnościowa gruntów

- | | |
|--|--|
|  Współwłasność Miasta Chorzów |  Własność Skarbu Państwa bez wieczystego użytkowania - oddana w użytkowanie |
|  Współwłasność Miasta Chorzów i Skarbu Państwa |  Własność Skarbu Państwa bez wieczystego użytkowania - w trwałym zarządzie |
|  Własność Miasta Chorzów bez wieczystego użytkowania - oddana w użytkowanie |  Własność Skarbu Państwa bez wieczystego użytkowania - pozostałe formy władania |
|  Własność Miasta Chorzów bez wieczystego użytkowania - w trwałym zarządzie |  Własność Skarbu Państwa z wieczystym użytkowaniem |
|  Własność Miasta Chorzów bez wieczystego użytkowania - pozostałe |  Własność lub współwłasność osób fizycznych |
|  Własność Miasta Chorzów z wieczystym użytkowaniem |  Własność lub współwłasność osób prawnych |
|  Współwłasność Skarbu Państwa |  Współwłasność osób fizycznych i innych osób prawnych |