



CHORZÓW

MAPA DO UŻYTKU WEWNĘTRZNEGO


1:500



- część działki objętej projektem uchwały



- MPZP

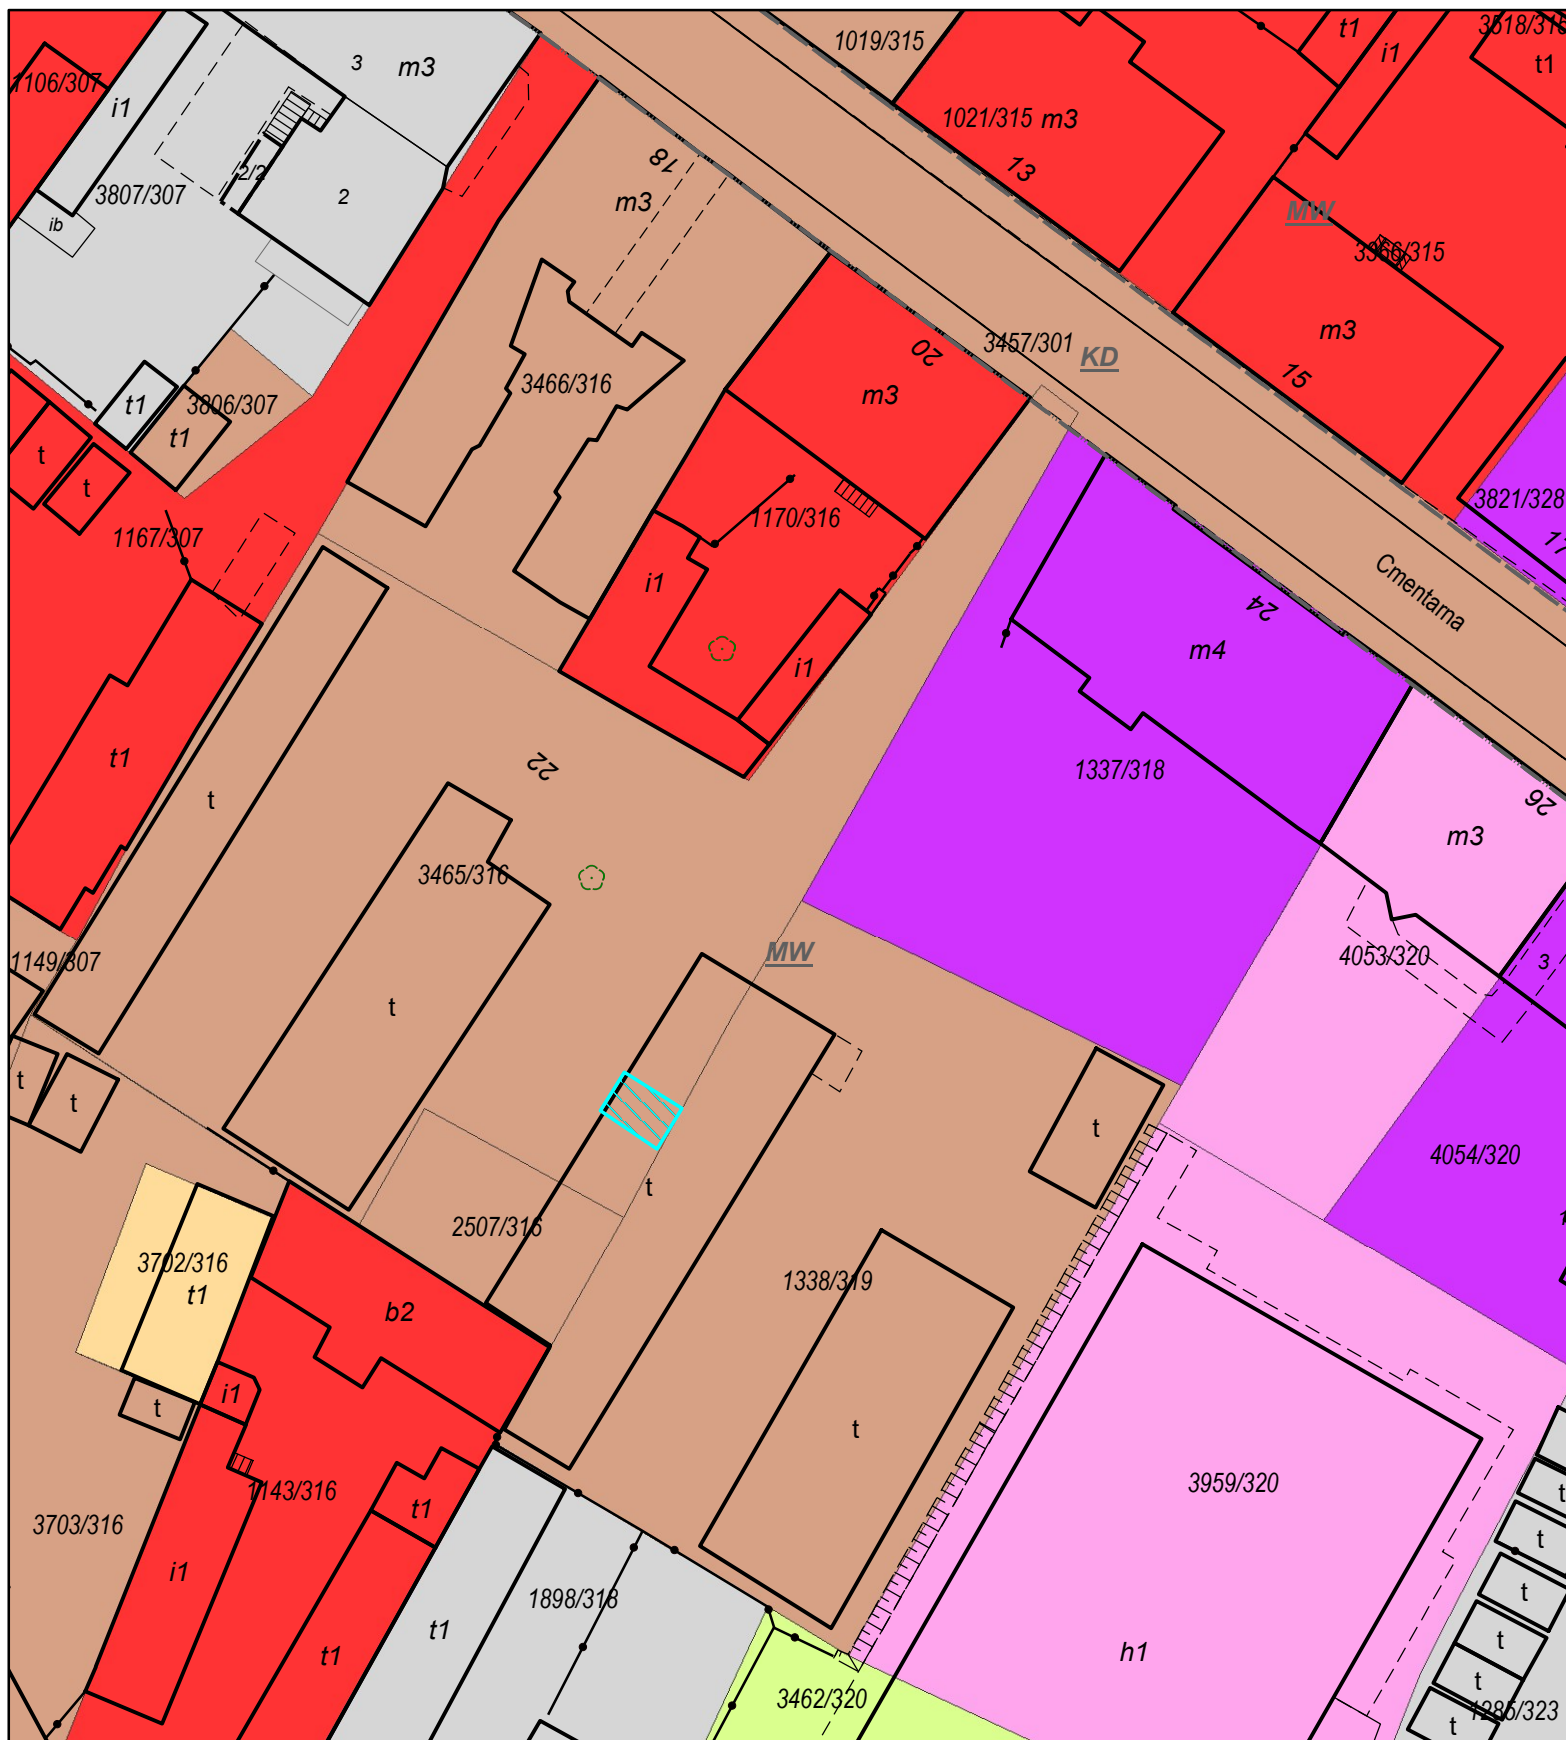

Klasyfikacja własnościowa gruntów			
Współwłasność Miasta Chorzów	Własność Skarbu Państwa bez wieczystego użytkowania - oddana w użytkowanie	Własność Skarbu Państwa bez wieczystego użytkowania - w trwałym zarządzie	Własność Skarbu Państwa bez wieczystego użytkowania - pozostałe formy władania
Współwłasność Miasta Chorzów i Skarbu Państwa	Własność Skarbu Państwa z wieczystym użytkowaniem	Własność lub współwłasność osób fizycznych	Własność lub współwłasność osób prawnych
Własność Miasta Chorzów bez wieczystego użytkowania - oddana w użytkowanie		Współwłasność osób fizycznych i innych osób prawnych	
Własność Miasta Chorzów bez wieczystego użytkowania - w trwałym zarządzie			
Własność Miasta Chorzów bez wieczystego użytkowania - pozostałe			
Własność Miasta Chorzów z wieczystym użytkowaniem			
Współwłasność Skarbu Państwa			