




# CHORZÓW

MAPA DO UŻYTKU WEWNĘTRZNEGO

1:500

 - część działki objętej projektem uchwały

 - MPZP

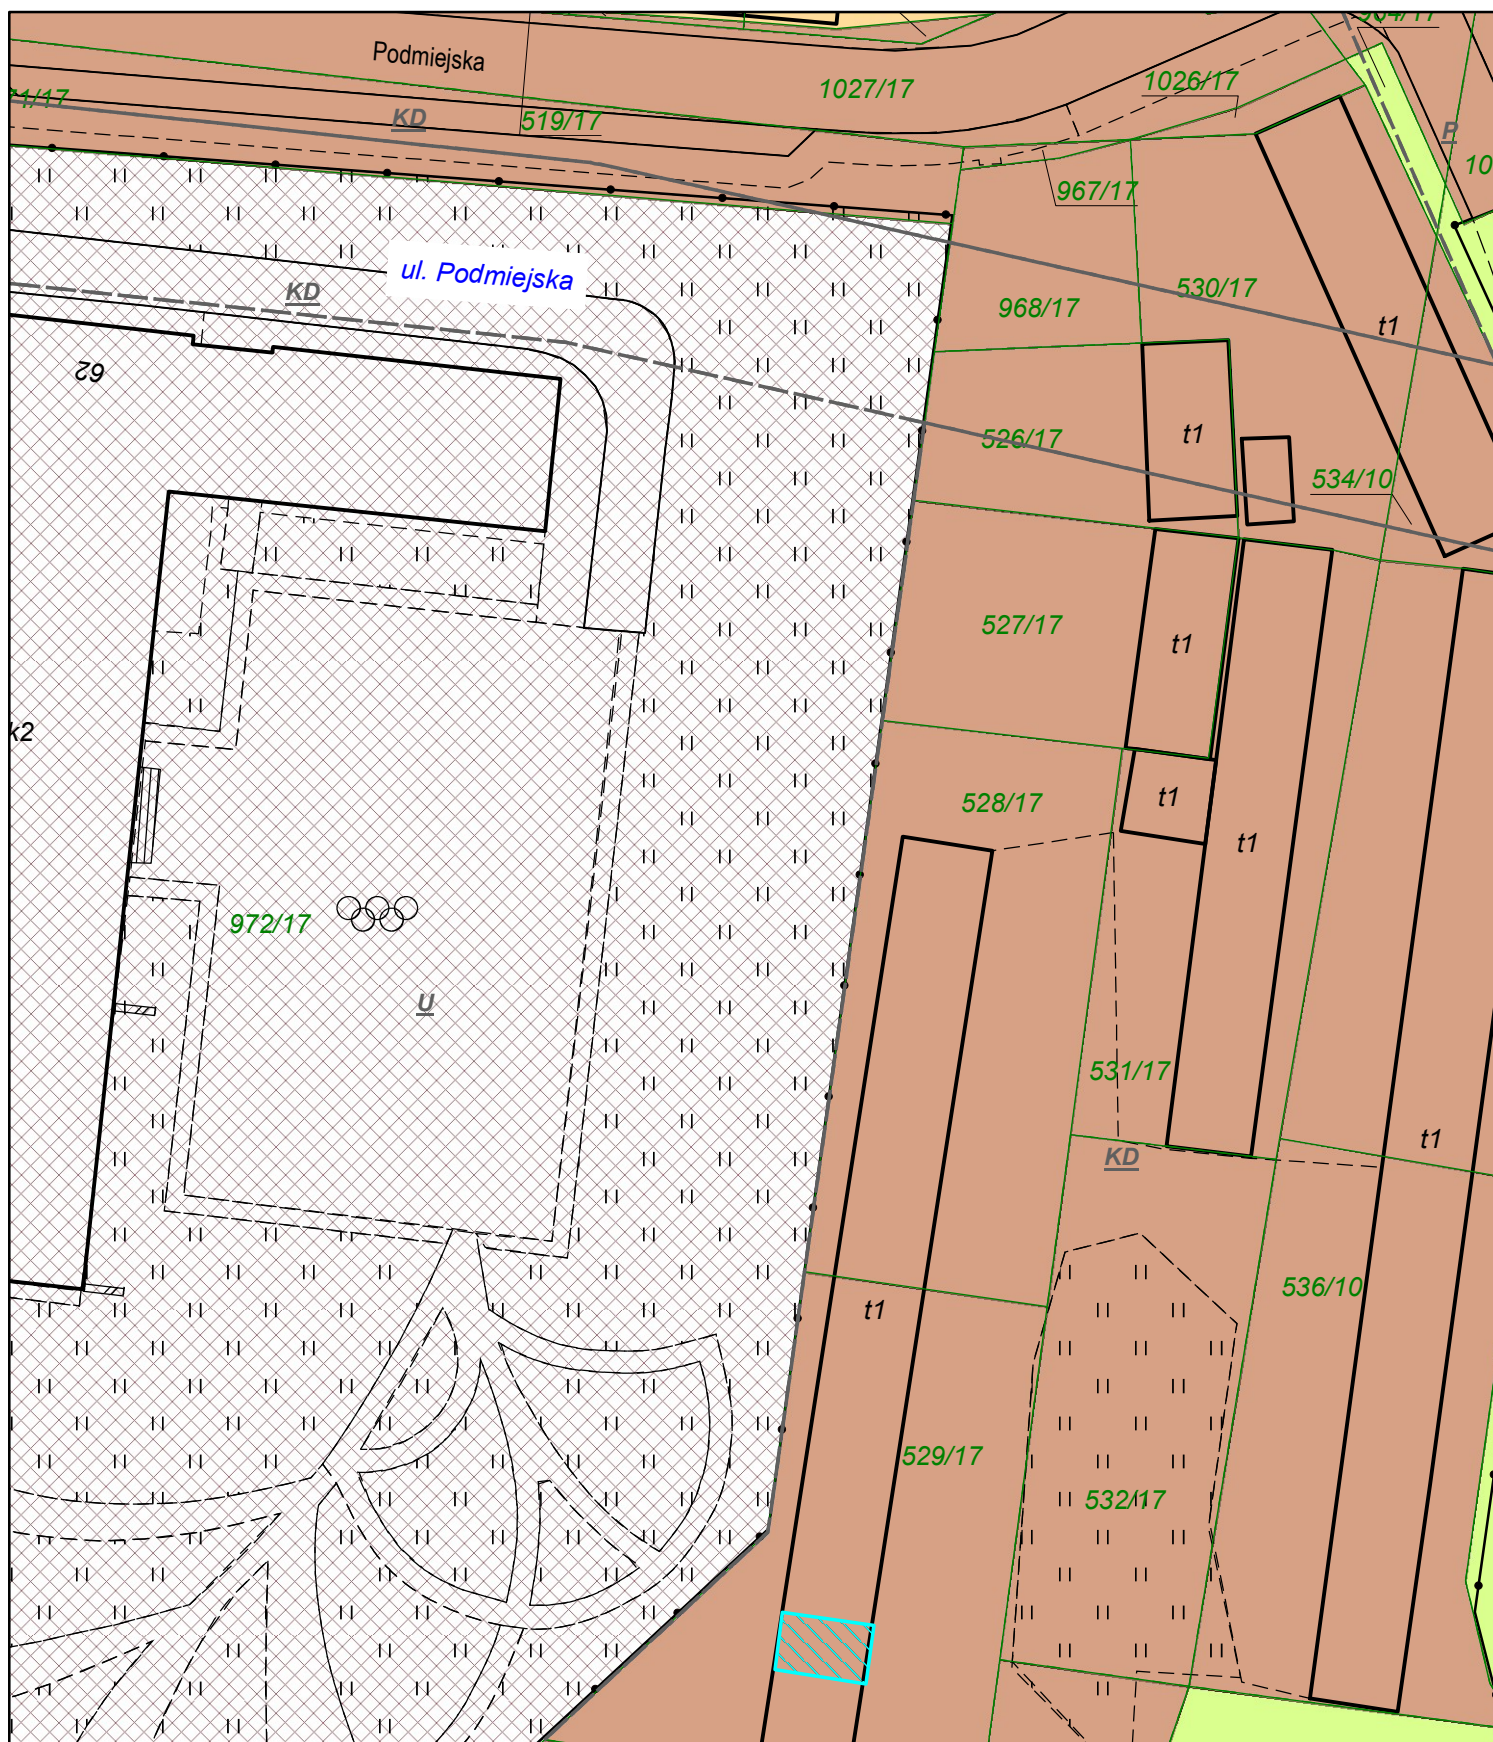

## Klasyfikacja własnościowa gruntów

- |   |   |
|---|---|
|  Współwłasność Miasta Chorzów                                               |  Własność Skarbu Państwa bez wieczystego użytkowania - oddana w użytkowanie     |
|  Współwłasność Miasta Chorzów i Skarbu Państwa                              |  Własność Skarbu Państwa bez wieczystego użytkowania - w trwałym zarządzie      |
|  Własność Miasta Chorzów bez wieczystego użytkowania - oddana w użytkowanie |  Własność Skarbu Państwa bez wieczystego użytkowania - pozostałe formy władania |
|  Własność Miasta Chorzów bez wieczystego użytkowania - w trwałym zarządzie  |  Własność Skarbu Państwa z wieczystym użytkowaniem                              |
|  Własność Miasta Chorzów bez wieczystego użytkowania - pozostałe            |  Własność lub współwłasność osób fizycznych                                     |
|  Własność Miasta Chorzów z wieczystym użytkowaniem                          |  Własność lub współwłasność osób prawnych                                       |
|  Współwłasność Skarbu Państwa                                               |  Współwłasność osób fizycznych i innych osób prawnych                           |