Załącznik Nr 1 do uchwały Nr .....
Rady Miasta Chorzów
z dnia ..... 2024 r.

ZAŁĄCZNIK nr 1a

Poświadcza się zgodność niniejszej kopii z treścią materiału państwowego zasobu geodezyjnego i kartograficznego
Organ prowadzący państwowy zasób geodezyjny i kartograficzny: Prezydent Miasta Chorzów
Nazwa materiału zasobu: Mapa zasadnicza
Identyfikator ewidencyjny materiału zasobu: P.2463.2013.1_6
Data wykonania kopii: 2023/08/01
Imię i nazwisko osoby reprezentującej organ: Monika Bodera

GRANICE TERENU OBJĘTE WNIOSKIEM

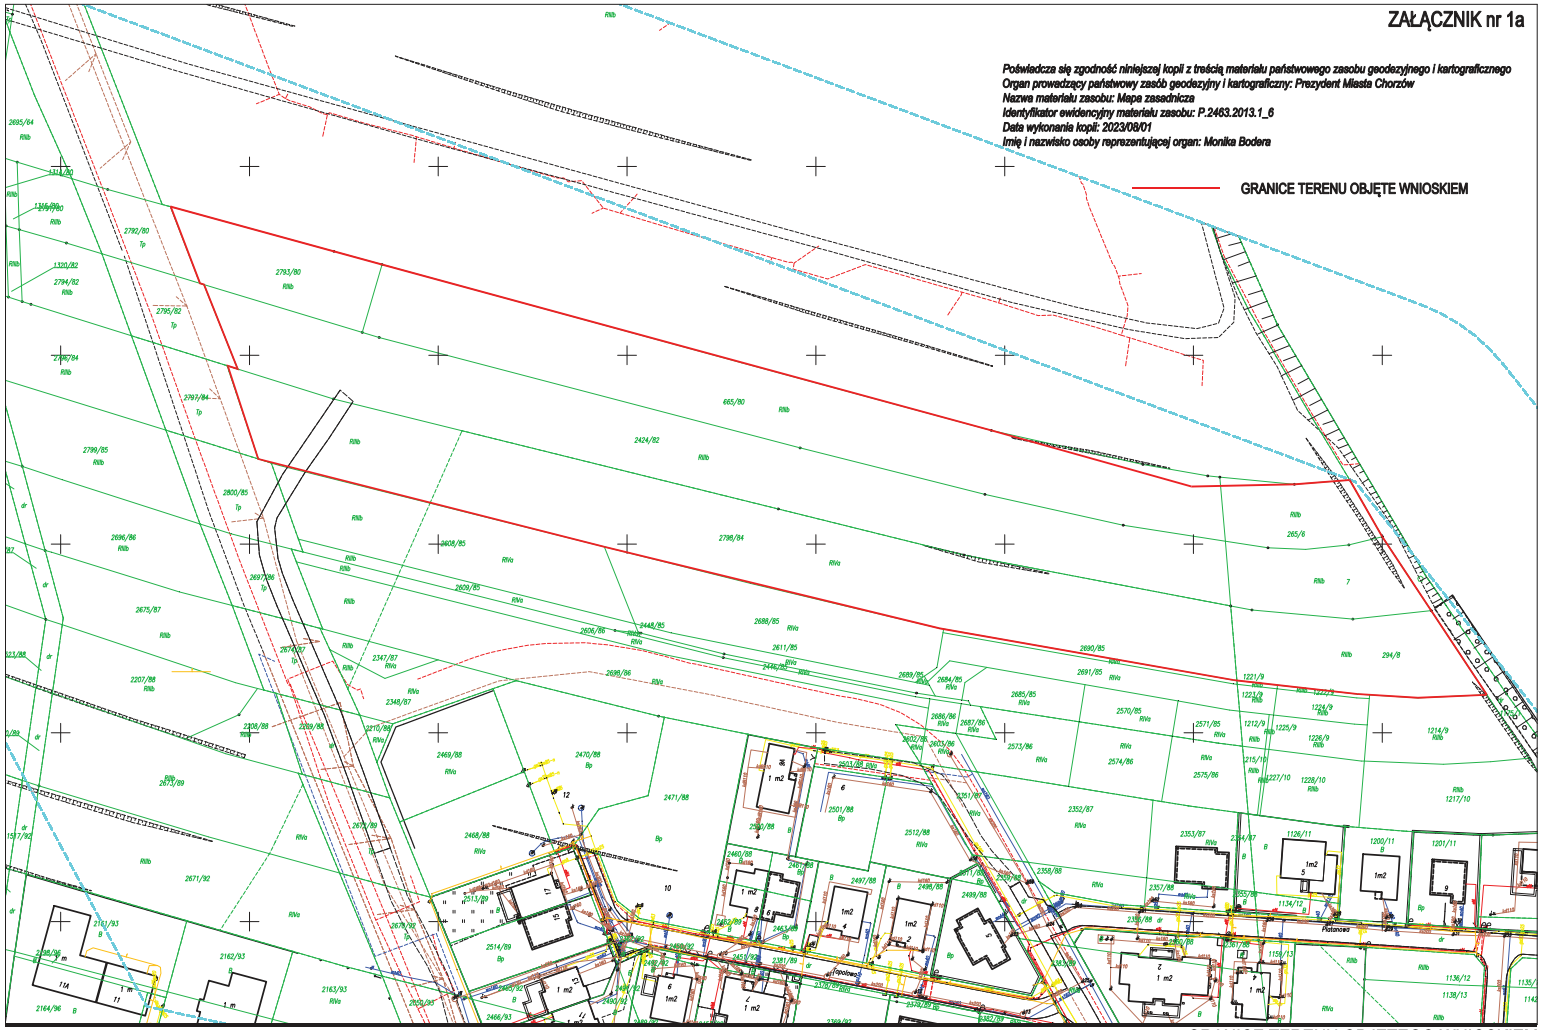

OPRACOWANIE CHRONIONE PRAWEM AUTORSKIM

INWESTYCJA MIESZKANIOWA WRAZ Z GARAŻAMI , DROGĄ WEWNĘTRZNĄ ORAZ ELEMENTAMI ZAGAOSPODAROWANIA TERENU I INFRASTRUKTURĄ TECHNICZNĄ PRZY UL. JAŁOWCOWEJ W CHORZOWIE

GRANICE TERENU OBJĘTEGO WNIOSKIEM

● NA MAPIE ZASADNICZEJ W SKALI 1:1000