


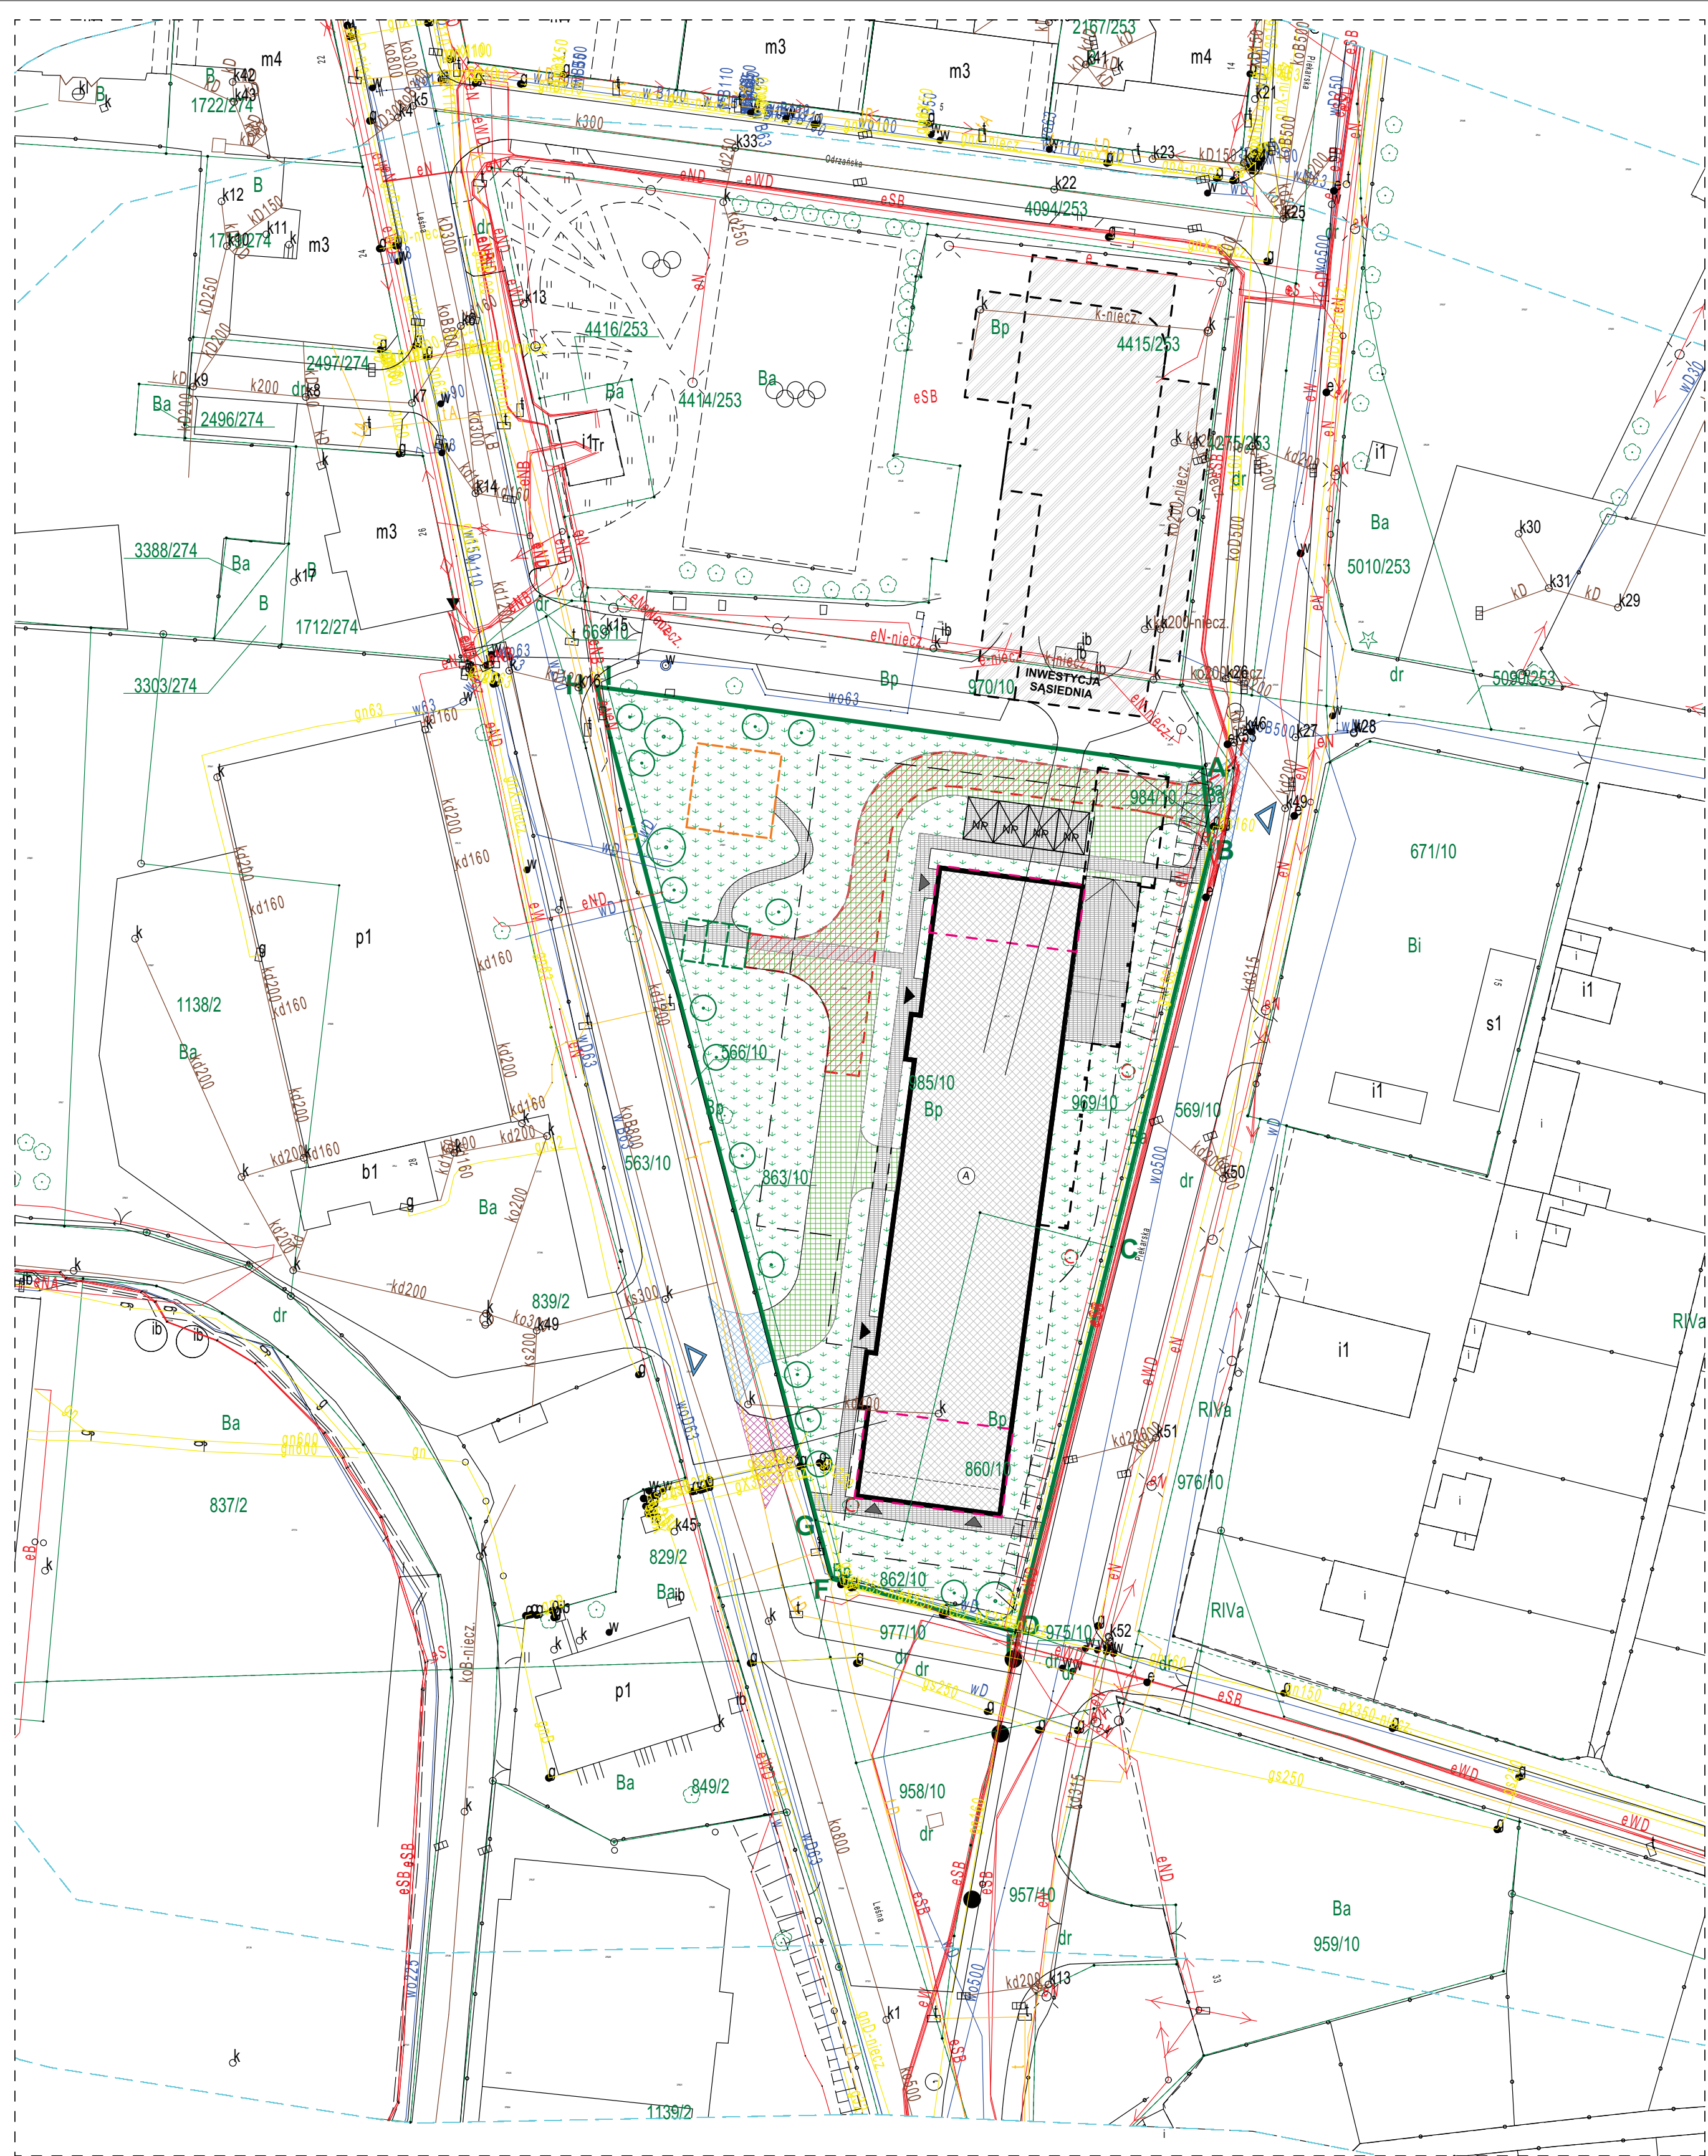

LEGENDA:	
	granicę terenu objętego wnioskiem
	projektowany budynek
	nadwieszenia, zadaszcznia
	obrys części mieszkalnej
	garaż podziemny
	wjazd na działkę inwestycyjną
	główne wejście do budynku
	wejście do lokalu usługowego
	wjazd do garażu
	utwardzenia (dojeżdża i dojazdu)
	rampa do garażu podziemnego
	teren zielony (ogólnodostępny)
	nawierzchnia asfaltowa
	plac zabaw
	lokalizacja lokali usługowych
	miejsce postojowe (NP - dla os. niepełnospr.)
	lokalizacja planowanego zjazdu
	lokalizacja istniejącego zjazdu (do likwidacji)
	droga pożyrowa
	zielen, nasadzenia
	zielen do wycinki
	zbiornik na wody opadowe i roztopowe

Poświadczam się zgodność niniejszej kopii z treścią materiału państwowego zasobu geodezyjnego i kartograficznego
Organ prowadzący państwowy zasób geodezyjny i kartograficzny: Prezydent Miasta Chorzów
Nazwa materiału zasobu: Mapa zasadnicza
Identyfikator ewidencyjny materiału zasobu: P.2463.2013.1_6
Data wykonania kopii: 2025/09/11
Imię i nazwisko osoby reprezentującej organ: Monika Bodera



Pracownia Architektoniczna Sebastian Krawczyk Alaję Napięciowej, Mury Pianny 35/18 42-202 Częstochowa		Temat rysunku: KONCEPCJA ZAGOSPODAROWANIA TERENU	
Nazwa zamawianego zadania: BUDOWA BUDYNKU MIESZKALNEGO WIELORODZINNEGO WRAZ Z USŁUGAMI ORAZ Z NIEZBEDNĄ INFRASTRUKTURĄ TECHNICZNĄ		Projektował: mgr inż. arch. Dawid Szczypior	
Adres inwestycji: ul. M. Skłodowskiej-Curie, 86/10, 86/11, 86/12, 86/99, 86/100		re. opracował: mgr inż. arch. Sebastian Krawczyk	
